

3040 Tausendblum, Figlweg 23 a



WOHNUNGSDATENBLATT

1

Rechtsform: Miete mit Kaufoption
Beziehbar ab: 01.08.2024

HWB = 21,54 kWh/m²a

4

Anz. Zimmer

141,54

Nutzfläche

2014

Baujahr

Finanzierung

Variante 1

Monatliche Belastung € 1.320,00

Eigenmittel € 53.072,64


*Miete inkl. Garage, BK und USt., exkl. Heizung und Strom
Wohnzuschuss Modell 2009 möglich*

Weitere Auskünfte

Beratung Wiedervermietung: 01/505 87 75 DW 5555



HAUS 1,3,6,8	
WNFL.:	
EBENE 0	73,67 m ²
EBENE -1	67,87 m ²
GESAMT	141,54 m²
TERRASSE	15,66 m ²
TERRASSE	31,24 m ²
GARAGE pkw1	13,50 m ²
GARAGE pkw2	13,50 m ²
FAHRRAD	4,20 m ²

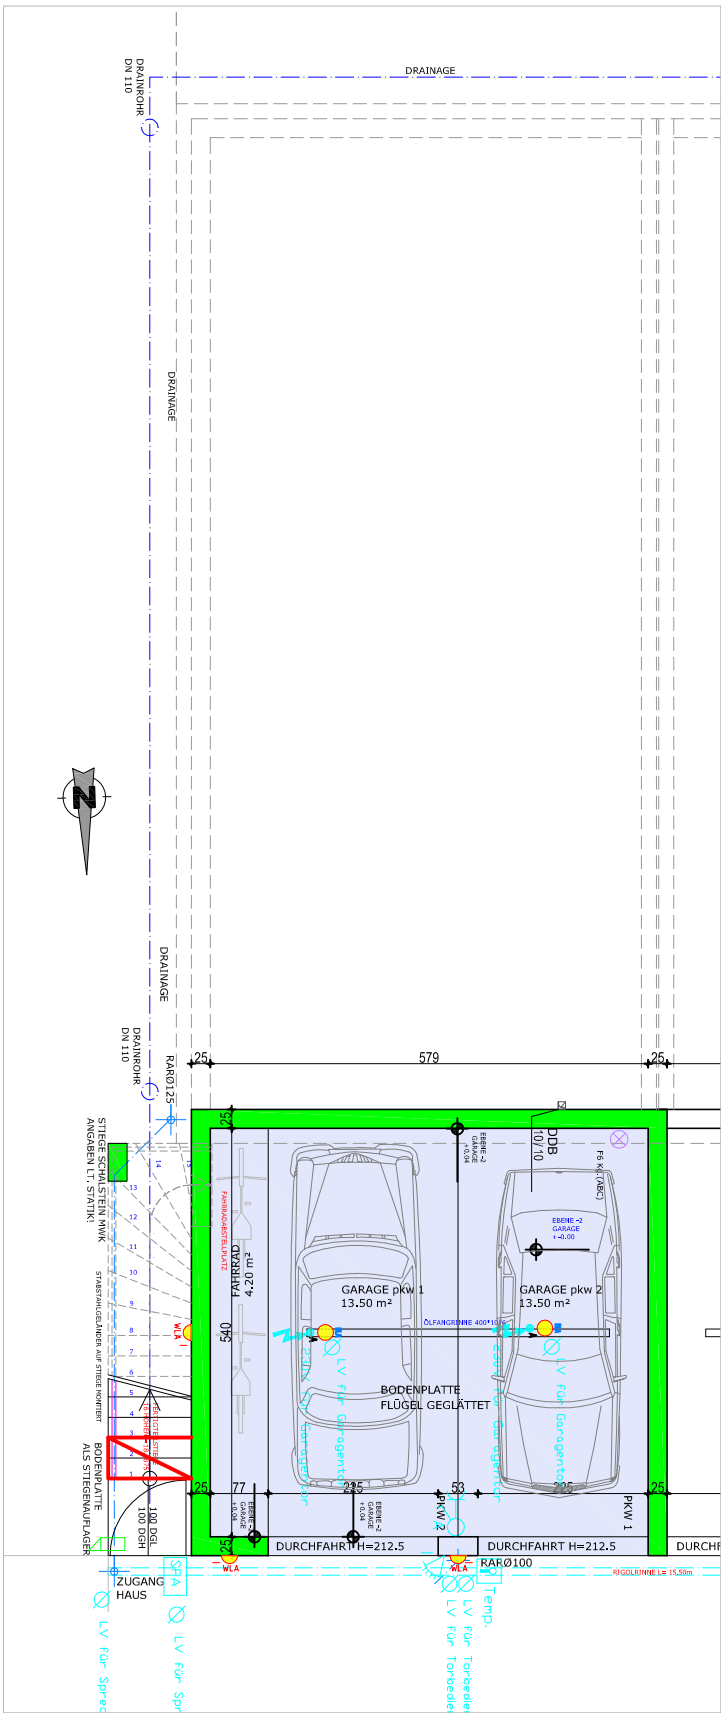


EBENE -2, HAUS 1,3,6,8

MASSSTAB 1:100




HAUS 1.3.6.8

HINSICHTLICH DER BODEN- UND WANDBELÄGE, SOWIE DER ELEKTRO-, SANITÄR-, UND SONSTIGEN AUSSTATTUNGEN GILT AUSSCHLIESSLICH DIE JEWELTS AKTUELLE BAU- UND AUSSTATTUNGSBESCHREIBUNG. SONSTIGE EINRICHTUNGSGEGENSTÄNDE DIENEN NUR DER VERANSCHAULICHUNG UND WERDEN NICHT DELIEFERT. ÄNDERUNGEN WÄHREND DER BAUFÜHRUNG VORBEHALTEN! ALLE QUADRATMETETER SIND NACH ROHBAUMMASSEN BERECHNET. VORBEHALTLICH TECHNISCHER UND KONSTRUKTIVER ÄNDERUNGEN.

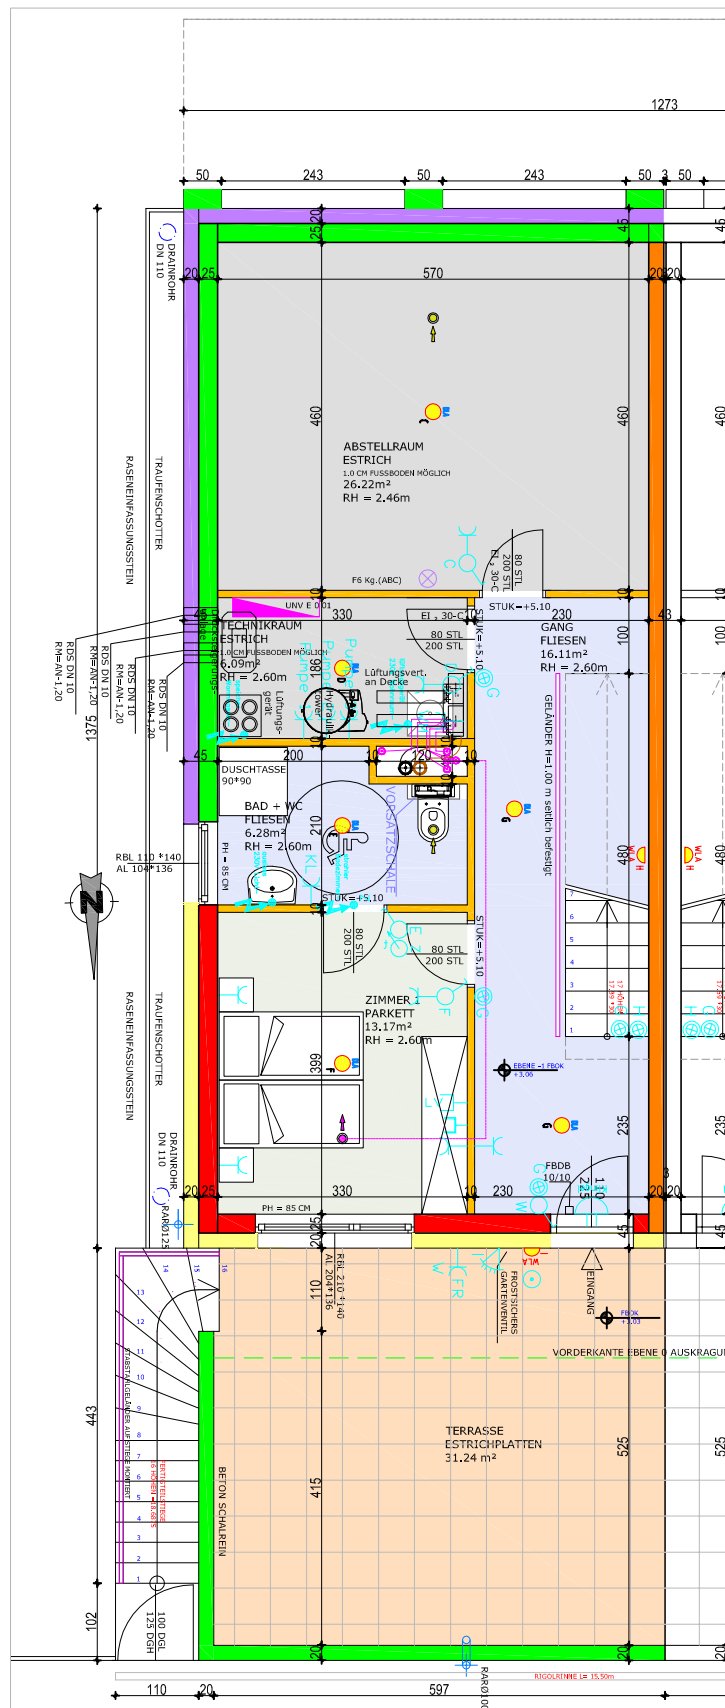

HAUS 1.3.6.8

HINSEHTLICH DER BODEN- UND WANDBELÄGE, SOWIE DER ELEKTRO-, SANITÄR-, UND SONSTIGEN AUSSTATTUNGEN GILT AUSSCHLIESSLICH DIE JEWEILS AKTUELLE BAU- UND AUSSTATTUNGSBESCHREIBUNG. SONSTIGE EINRICHTUNGSGEGENSTÄNDE DIENEN NUR DER VERANSCHAULICHUNG UND WERDEN NICHT GELIEFERT. ÄNDERUNGEN WÄHREND DER BAUFÜHRUNG VORBEHALTEN! ALLE QUADRATMETER SIND NACH ROHBAUMMASSEN BERECHNET. VORBEHALTLICH TECHNISCHER UND KONSTRUKTIVER ÄNDERUNGEN.

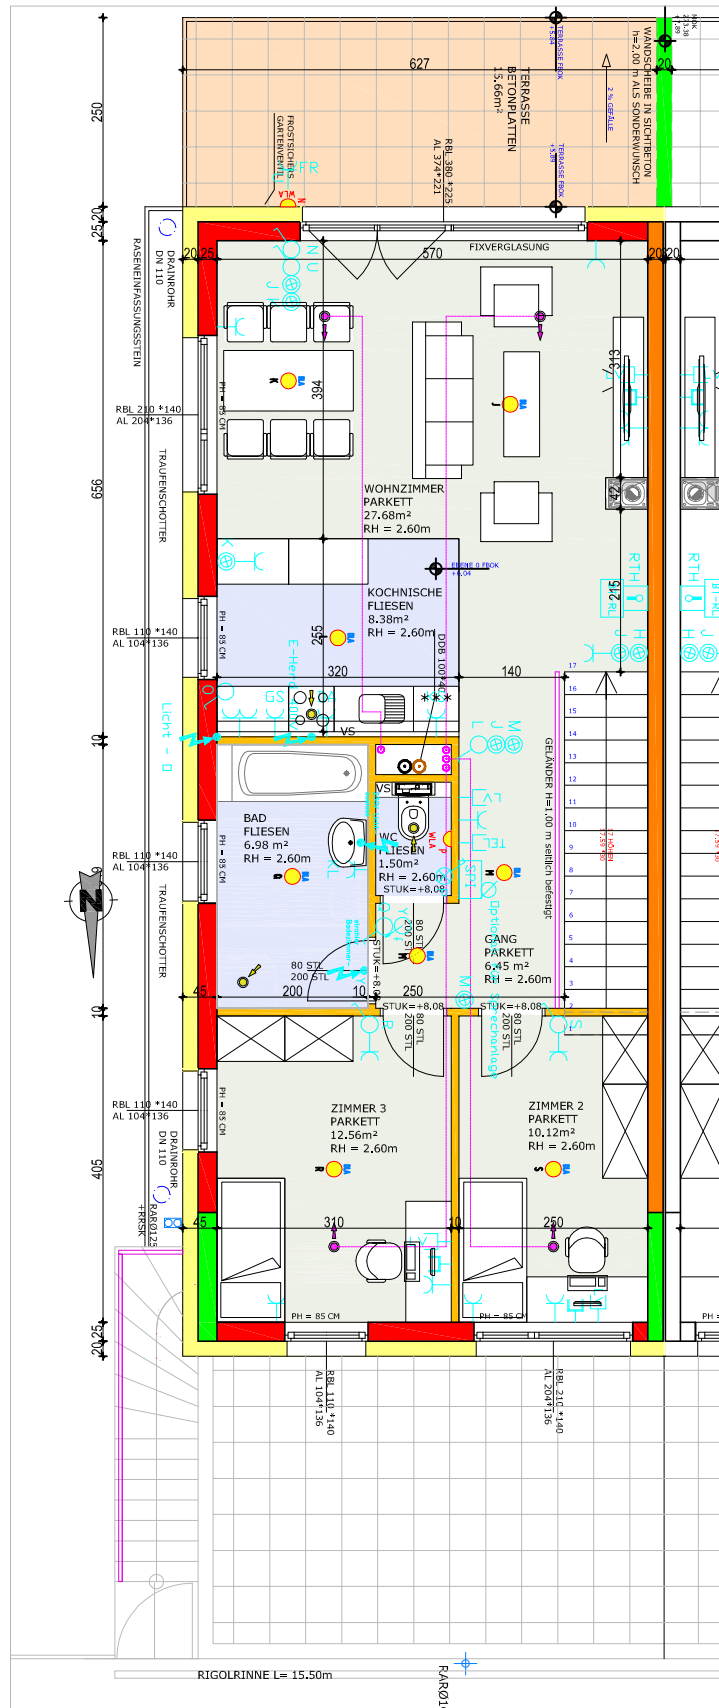

HINSICHTLICH DER BODEN- UND WANDBELÄGE, SOWIE DER ELEKTRO-, SANITÄR-, UND SONSTIGEN AUSSTATTUNGEN GILT AUSSCHLIESSLICH DIE JEWEILS AKTUELLE BAU- UND AUSSTATTUNGSBESCHREIBUNG. SONSTIGE EINRICHTUNGSGEGENSTÄNDE DIENEN NUR DER VERANSCHAULICHUNG UND WERDEN NICHT DELIEFERT. ÄNDERUNGEN WÄHREND DER BAU-AUSFÜHRUNG VORBEHALTEN! ALLE QUADRATMETETER SIND NACH ROHBAUMMASSEN BERECHNET. VORBEHALTLICH TECHNISCHER UND KONSTRUKTIVER ÄNDERUNGEN.