

3701 Großweikersdorf, Badweg 26
Stiege 4
Stock 2.OG



WOHNUNGSDATENBLATT TOP 32

Rechtsform: Miete mit Kaufoption
Beziehbar ab: 01.06.2025

HWB = 24,80 kWh/m²a

3
Anz. Zimmer

76,27
Nutzfläche

2017
Baujahr

Finanzierung

Variante 1

Monatliche Belastung € 886,26

Eigenmittel € 27.247,44


*Miete inkl. KFZ-Abstellplatz, BK und USt., exkl. Heizung und Strom
Wohnzuschuss Modell 2009 möglich*

Weitere Auskünfte


Roswitha KÖHLER: 01/505 87 75 DW 5555



3701 Großweikersdorf

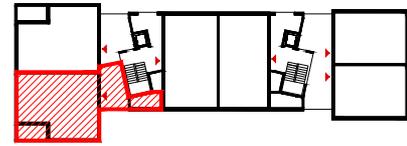

ÜBERSICHT 2. OBERGESCHOSS

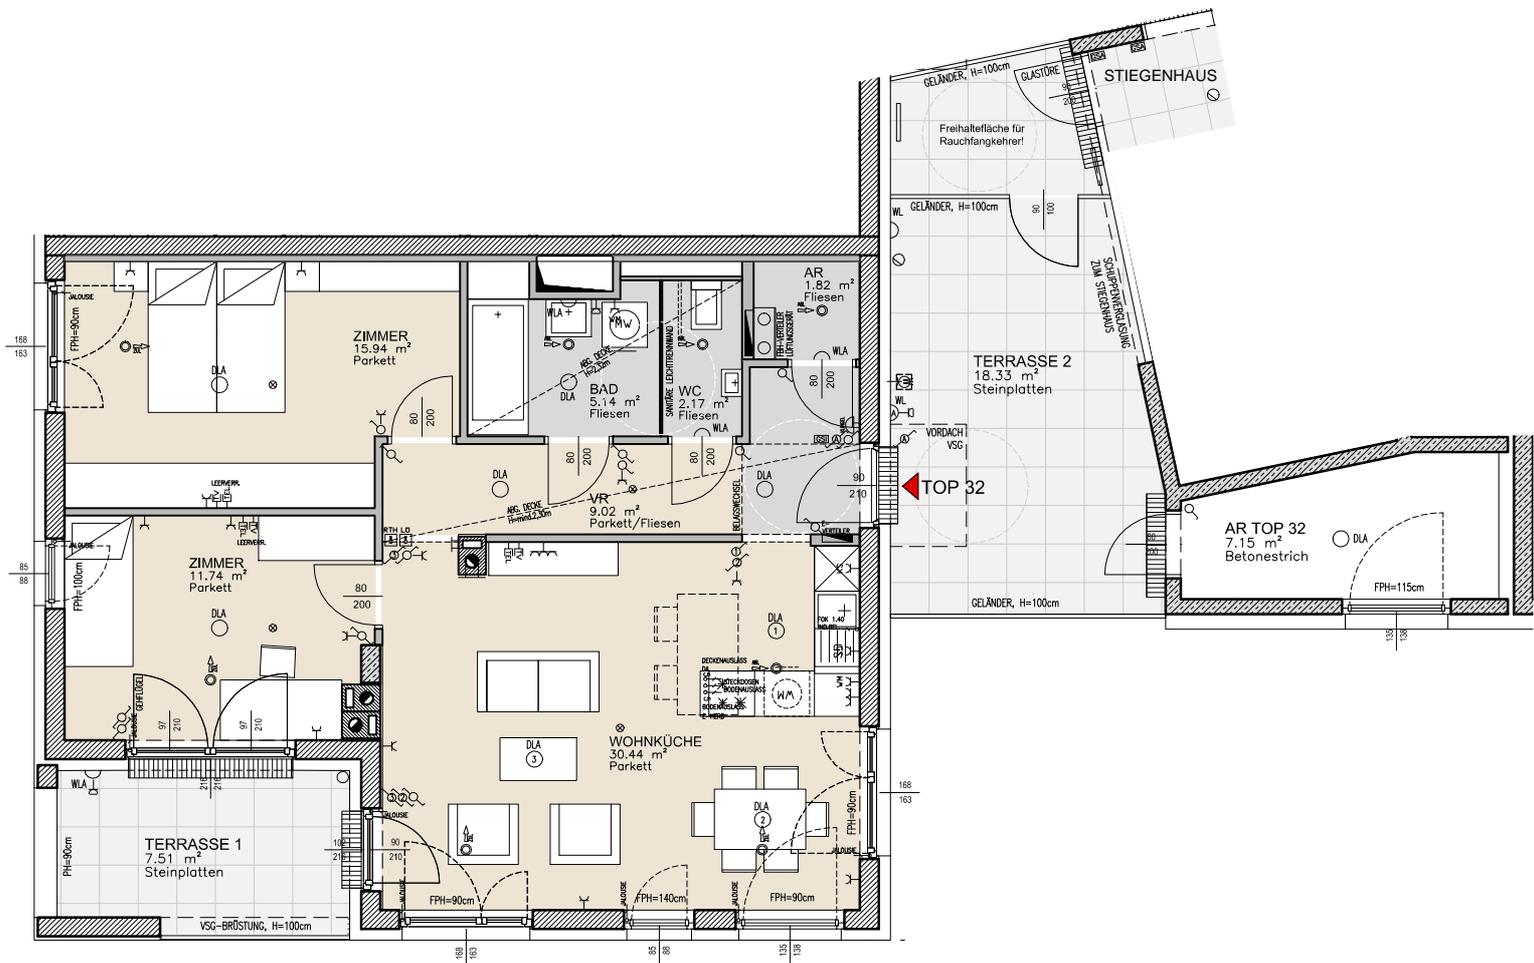

2.OG, TOP 32

WOHNNUTZFLÄCHE	76,27 m ²
EINLAGERUNGSRAUM	7,15 m ²
TERRASSE 1	7,51 m ²
TERRASSE 2	18,33 m ²



Datum: 4.10.2016



ALLE MASSE SIND ROHMASSE UND NICHT ALS GRUNDLAGE FÜR DIE EINRICHTUNG ZU VERWENDEN!
DIE DARGESTELLTE MÖBLIERUNG IST LEDIGLICH ALS EINRICHTUNGSVORSCHLAG ZU VERSTEHEN ! ÄNDERUNGEN VORBEHALTEN !