

2063 Zwingendorf, Nr. 347
Stock EG



WOHNUNGSDATENBLATT

RH 2

Rechtsform: Miete mit Kaufoption
Beziehbar ab: sofort

HWB = 21,90 kWh/m²a

4

Anz. Zimmer

104,42

Nutzfläche

2018

Baujahr

Finanzierung

Variante 1

Monatliche Belastung € 1.347,00

Eigenmittel € 5.000,00

*Miete inkl. BK und USt., excl. Heizung und Strom
Wohnzuschuss Modell 2009 möglich*

Weitere Auskünfte

Roswitha KÖHLER: 01/505 87 75 DW 5555, roswitha.koehler@schoenerezukunft.at







2063 ZWINGENDORF Bahnstrassensiedlung 347



TOP 2
EG + 1.OG

WNFL	104,42 m ²
Zugang	6,25 m ²
überd. Vorplatz	10,12 m ²
Terrasse	13,06 m ²
Garten	139,30 m ²

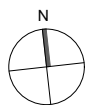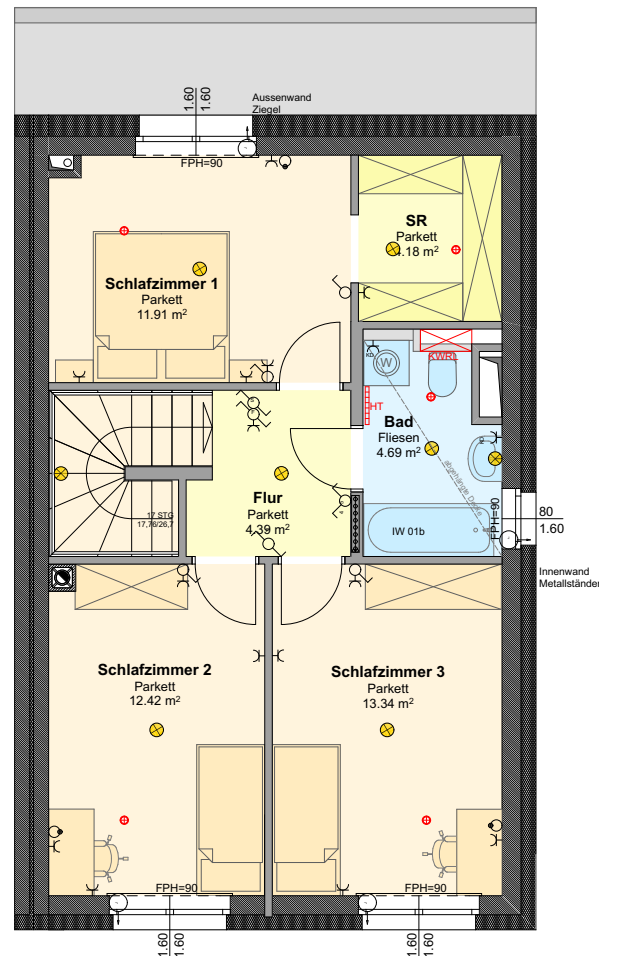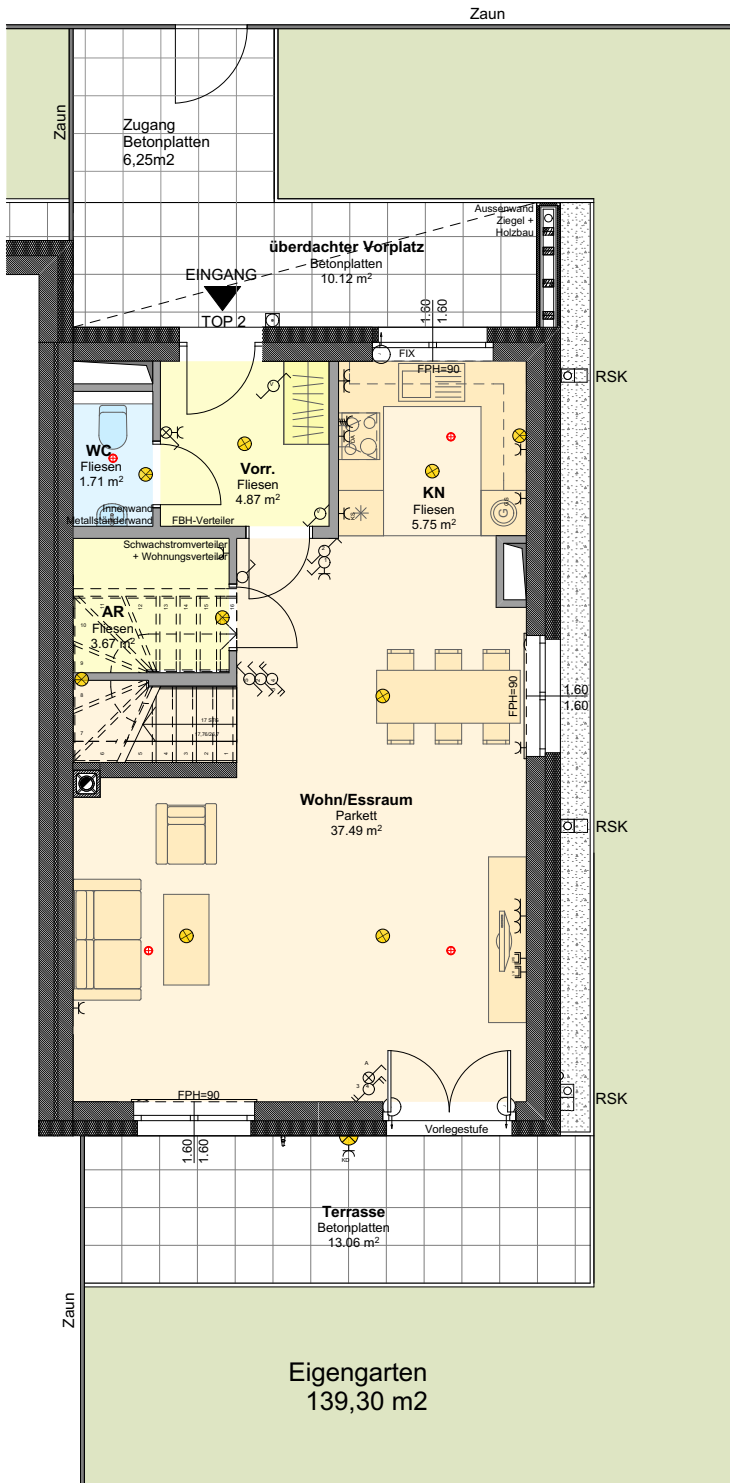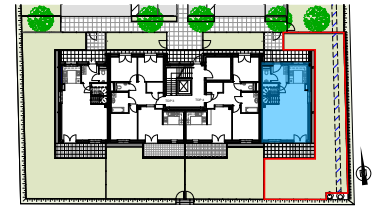

MASSE PRÜFEN, NATURMASSE NEHMEN! ALLE MASSE SIND ROHBAUMASSE UND NICHT ALS GRUNDLAGE FÜR DIE EINRICHTUNG ZUVERWENDEN! SÄMTLICHE ÄNDERUNGEN VORBEHALTEN! DIE DARGESTELLTEN EINRICHTUNGSGEGENSTÄNDE SIND LEDIGLICH EIN EINRICHTUNGSVOESCHLAG DES PLANERS!