


3311 Zeillern - Am Obstgarten 1-14

RH 09
 ERDGESCHOSS
 M 1:100

WFL	27,84m ²
NFL	19,52m ²
WNFL	47,36m ²
NI-FAHRRÄDER	3,28m ²
VORPLATZ	3,37m ²
VORGARTEN	6,98m ²
AR GARTEN	1,80m ²
TERRASSE	13,15m ²
EIGENGARTEN	443,11m ²

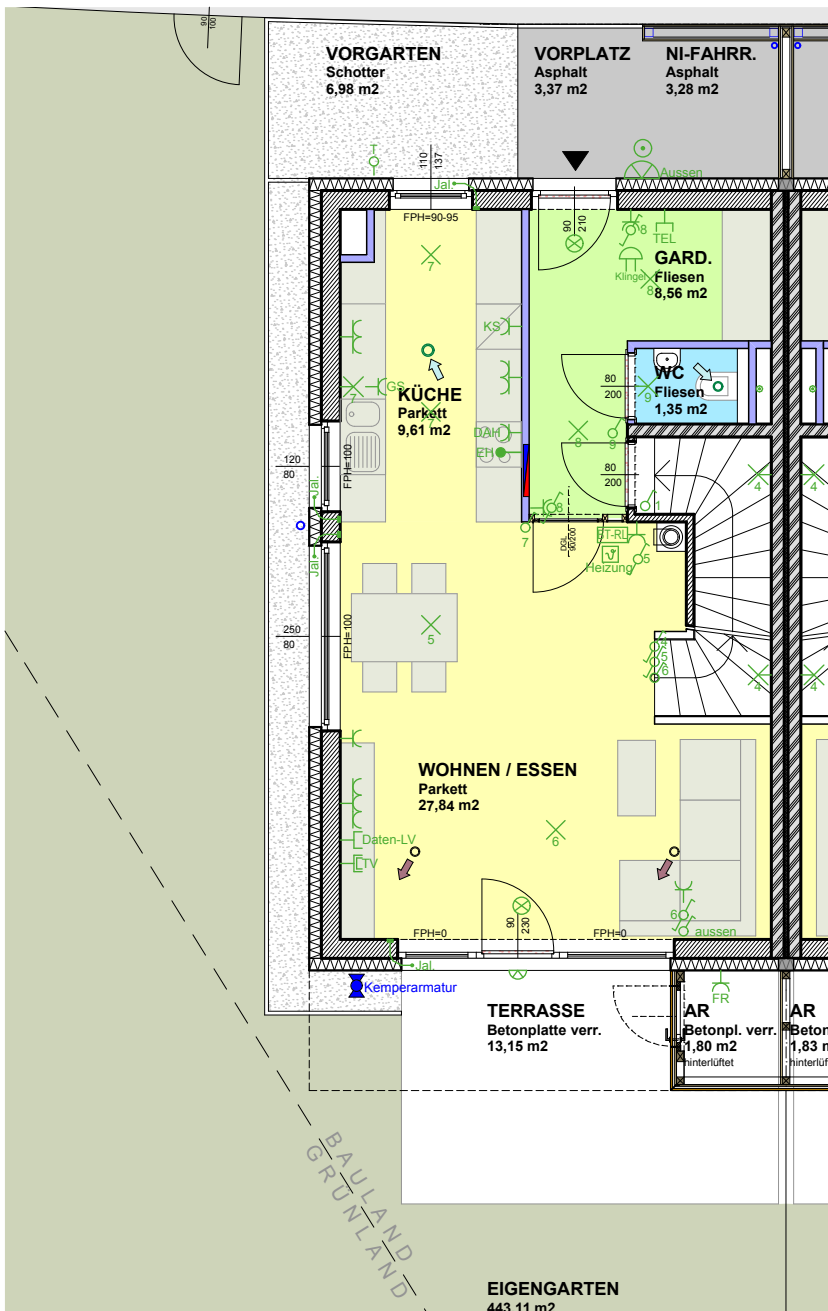

5m
 Maßstab 1:100

MASS E PRÜFEN, NATURMASSE NEHMEN! ALLE MASSE SIND ROHBAUMASSE UND NICHT ALS GRUNDLAGE FÜR DIE EINRICHTUNG ZU VERWENDEN! SÄMTLICHE ÄNDERUNGEN VORBEHALTEN! DIE DARGESTELLTEN EINRICHTUNGSGEGENSTÄNDE SIND LEDIGLICH EIN EINRICHTUNGSVORSCHLAG DES PLANERS!