
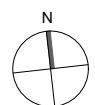
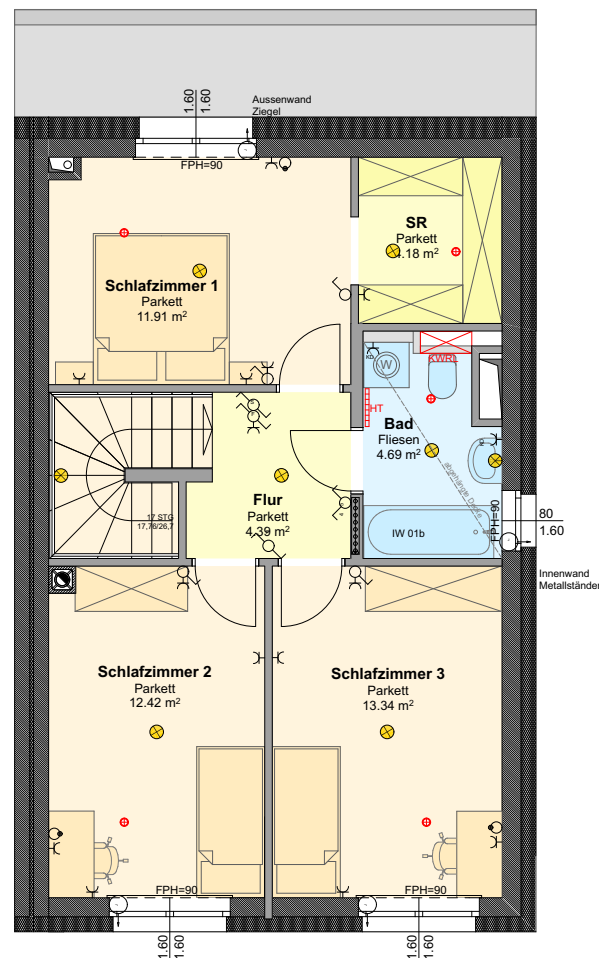
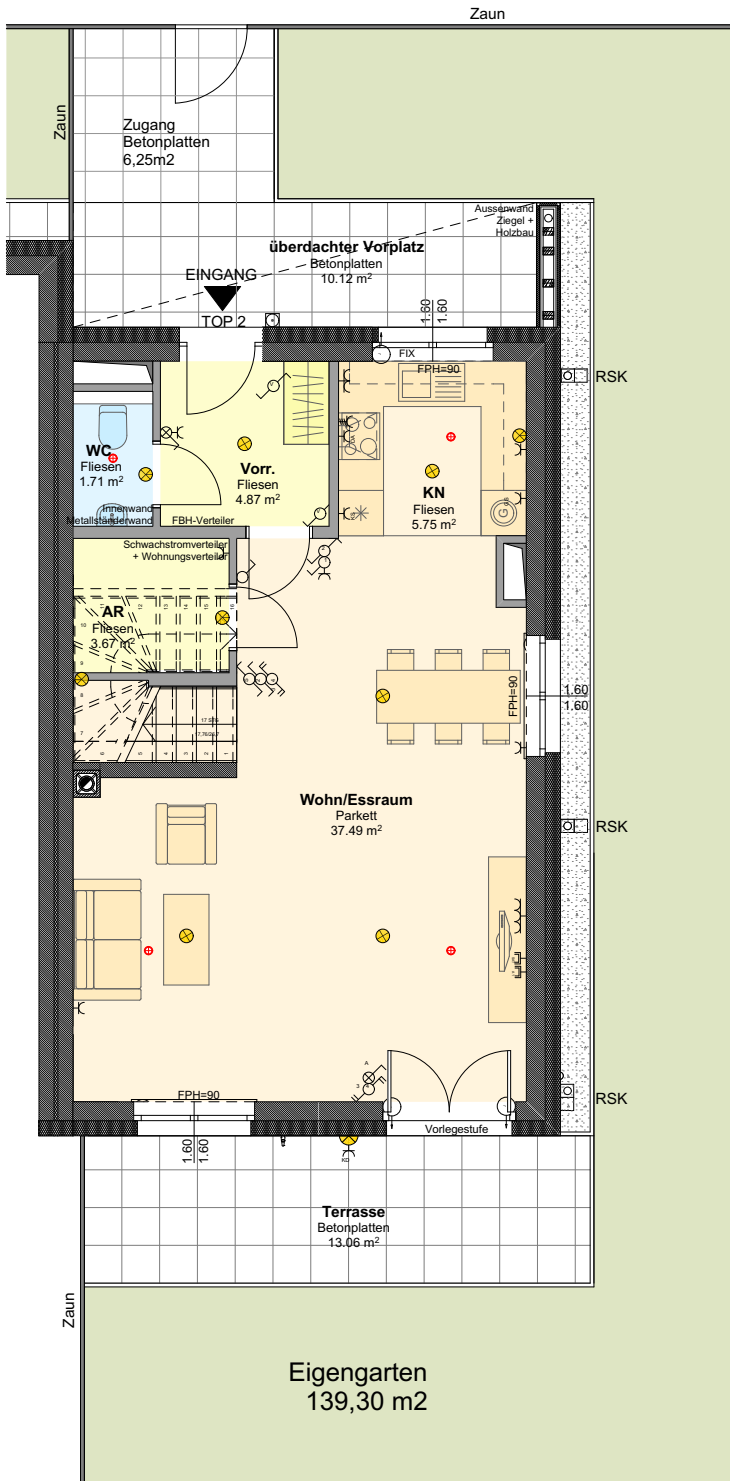


TOP 2
EG + 1.OG

WNFL	104,42 m ²
Zugang	6,25 m ²
überd. Vorplatz	10,12 m ²
Terrasse	13,06 m ²
Garten	139,30 m ²

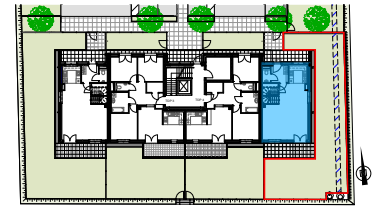

MASSE PRÜFEN, NATURMASSE NEHMEN! ALLE MASSE SIND ROHBAUMASSE UND NICHT ALS GRUNDLAGE FÜR DIE EINRICHTUNG ZUVERWENDEN! SÄMTLICHE ÄNDERUNGEN VORBEHALTEN! DIE DARGESTELLTEN EINRICHTUNGSGEGENSTÄNDE SIND LEDIGLICH EIN EINRICHTUNGSVOESCHLAG DES PLANERS!