

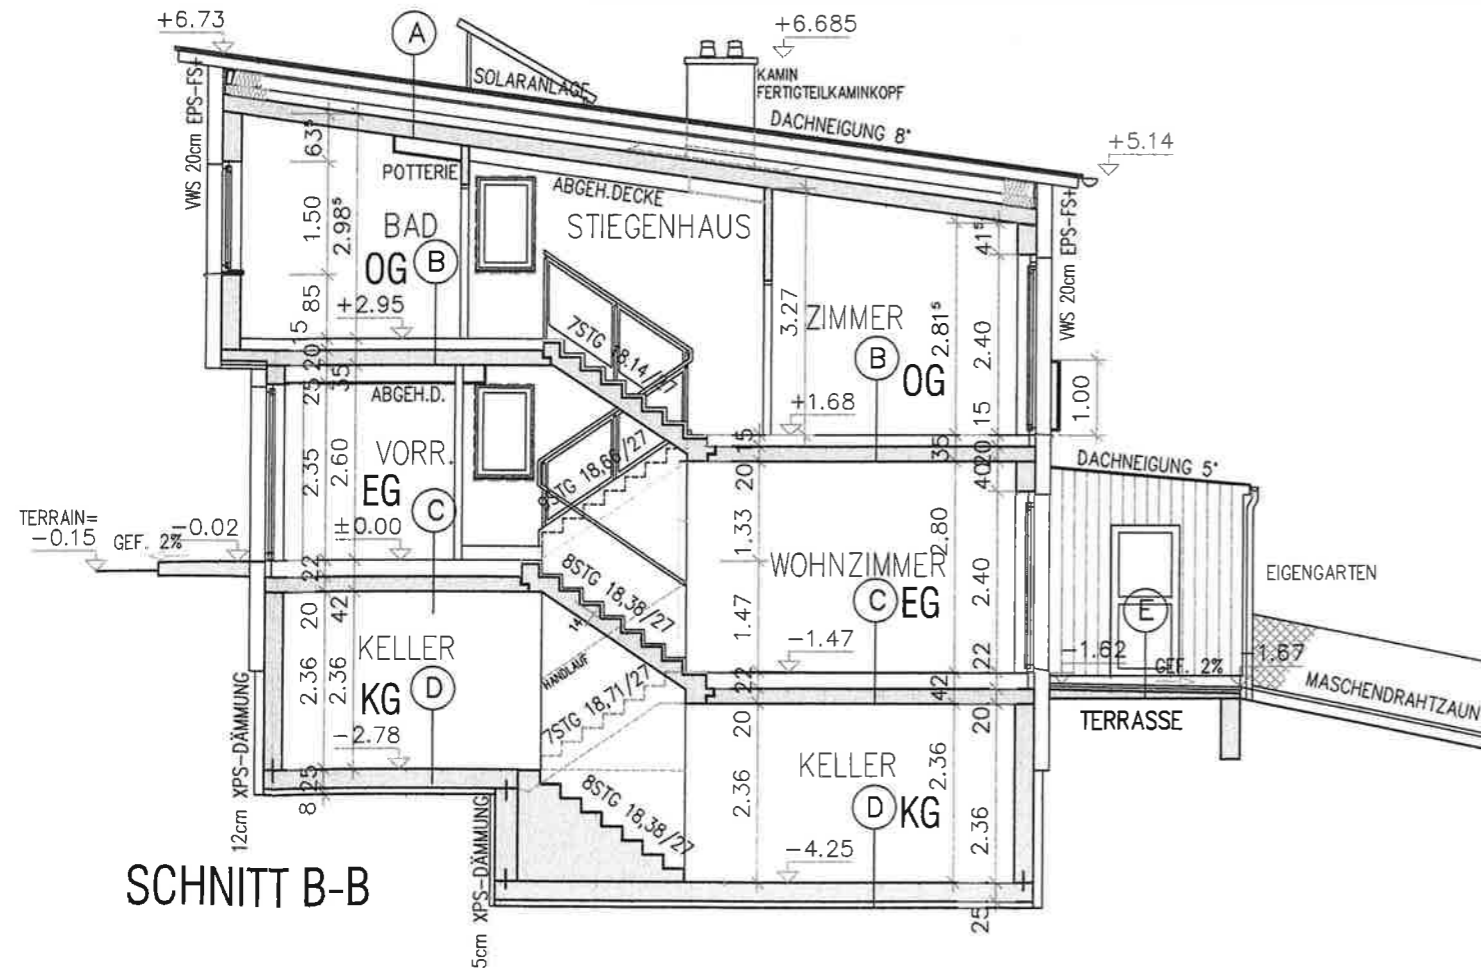


SÜDANSICHT 1-3

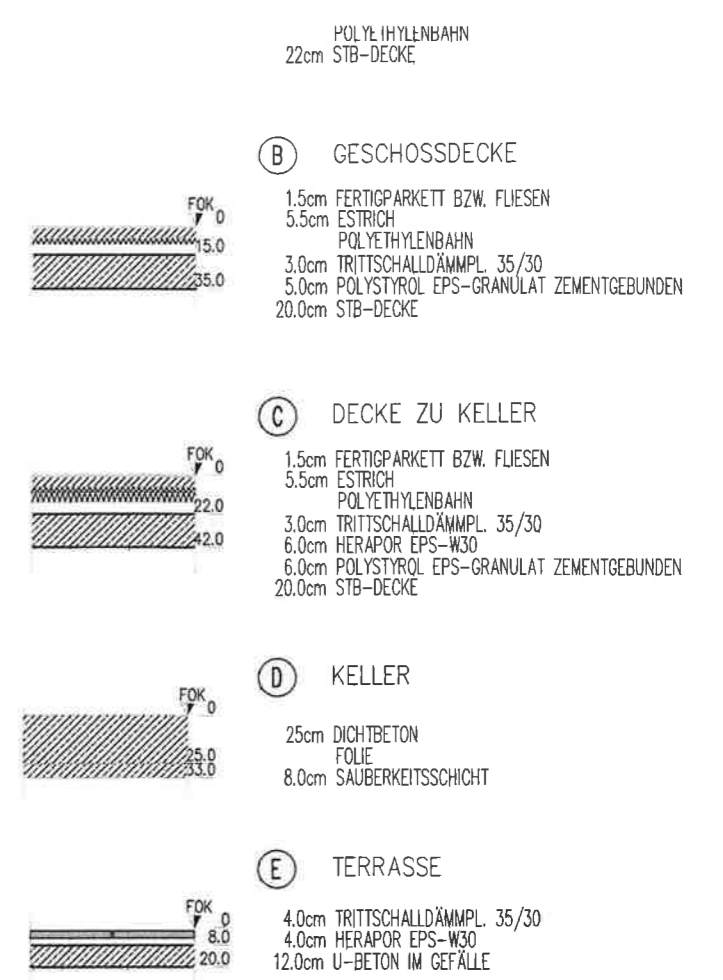

SCHNITT B-B


SCHNITT B-B

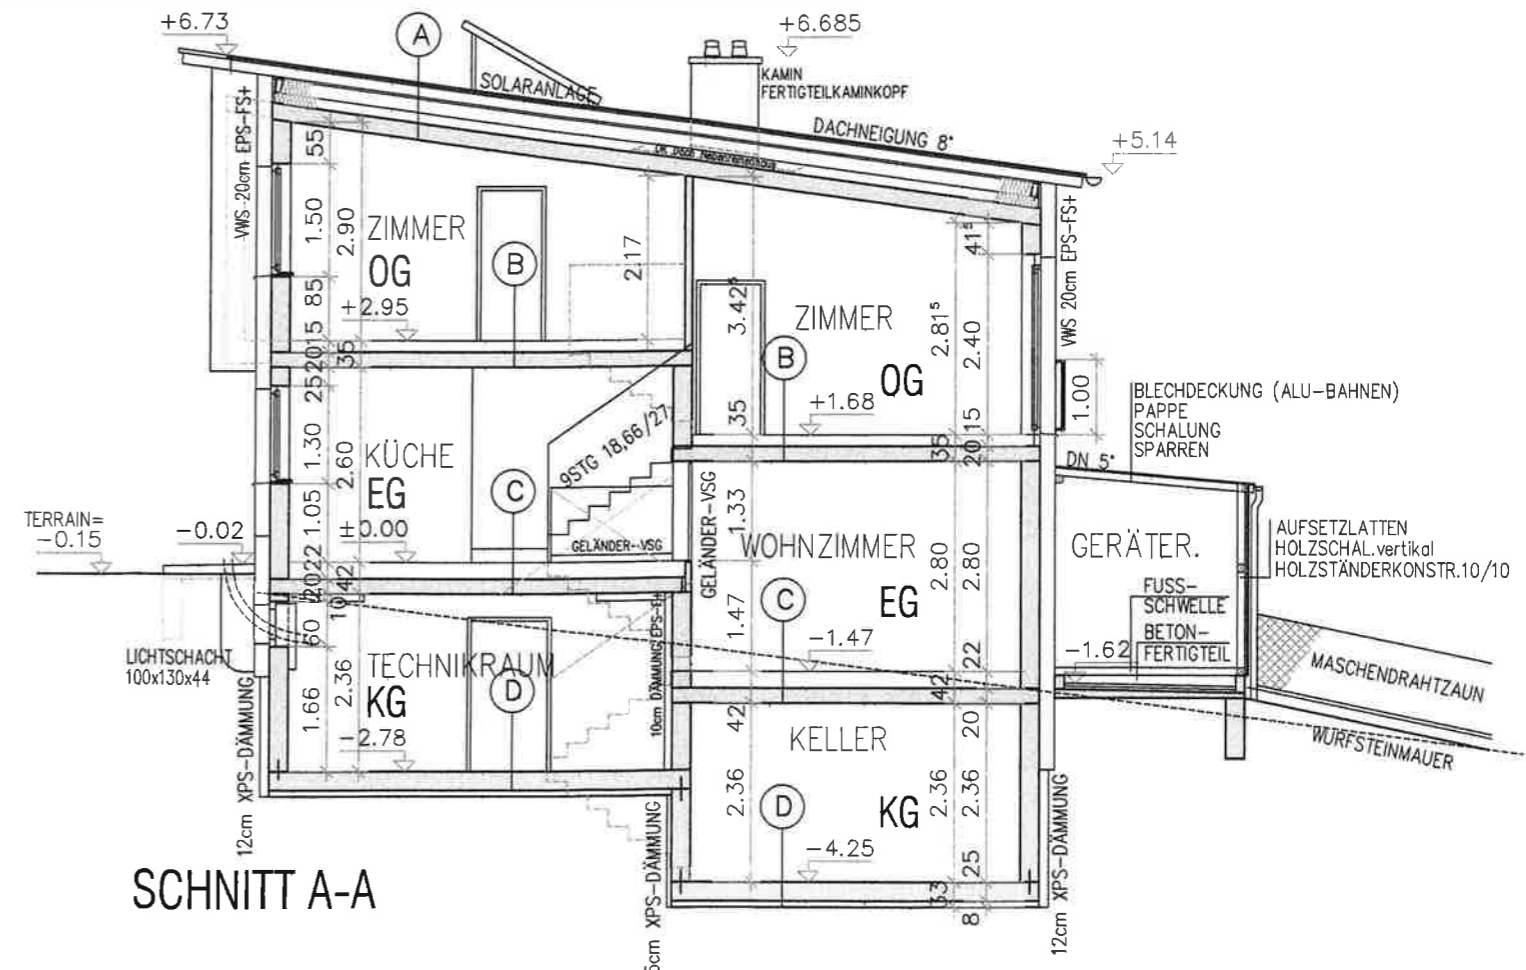

SCHNITT A-A



SCHNITT A-A

WESTANSICHT

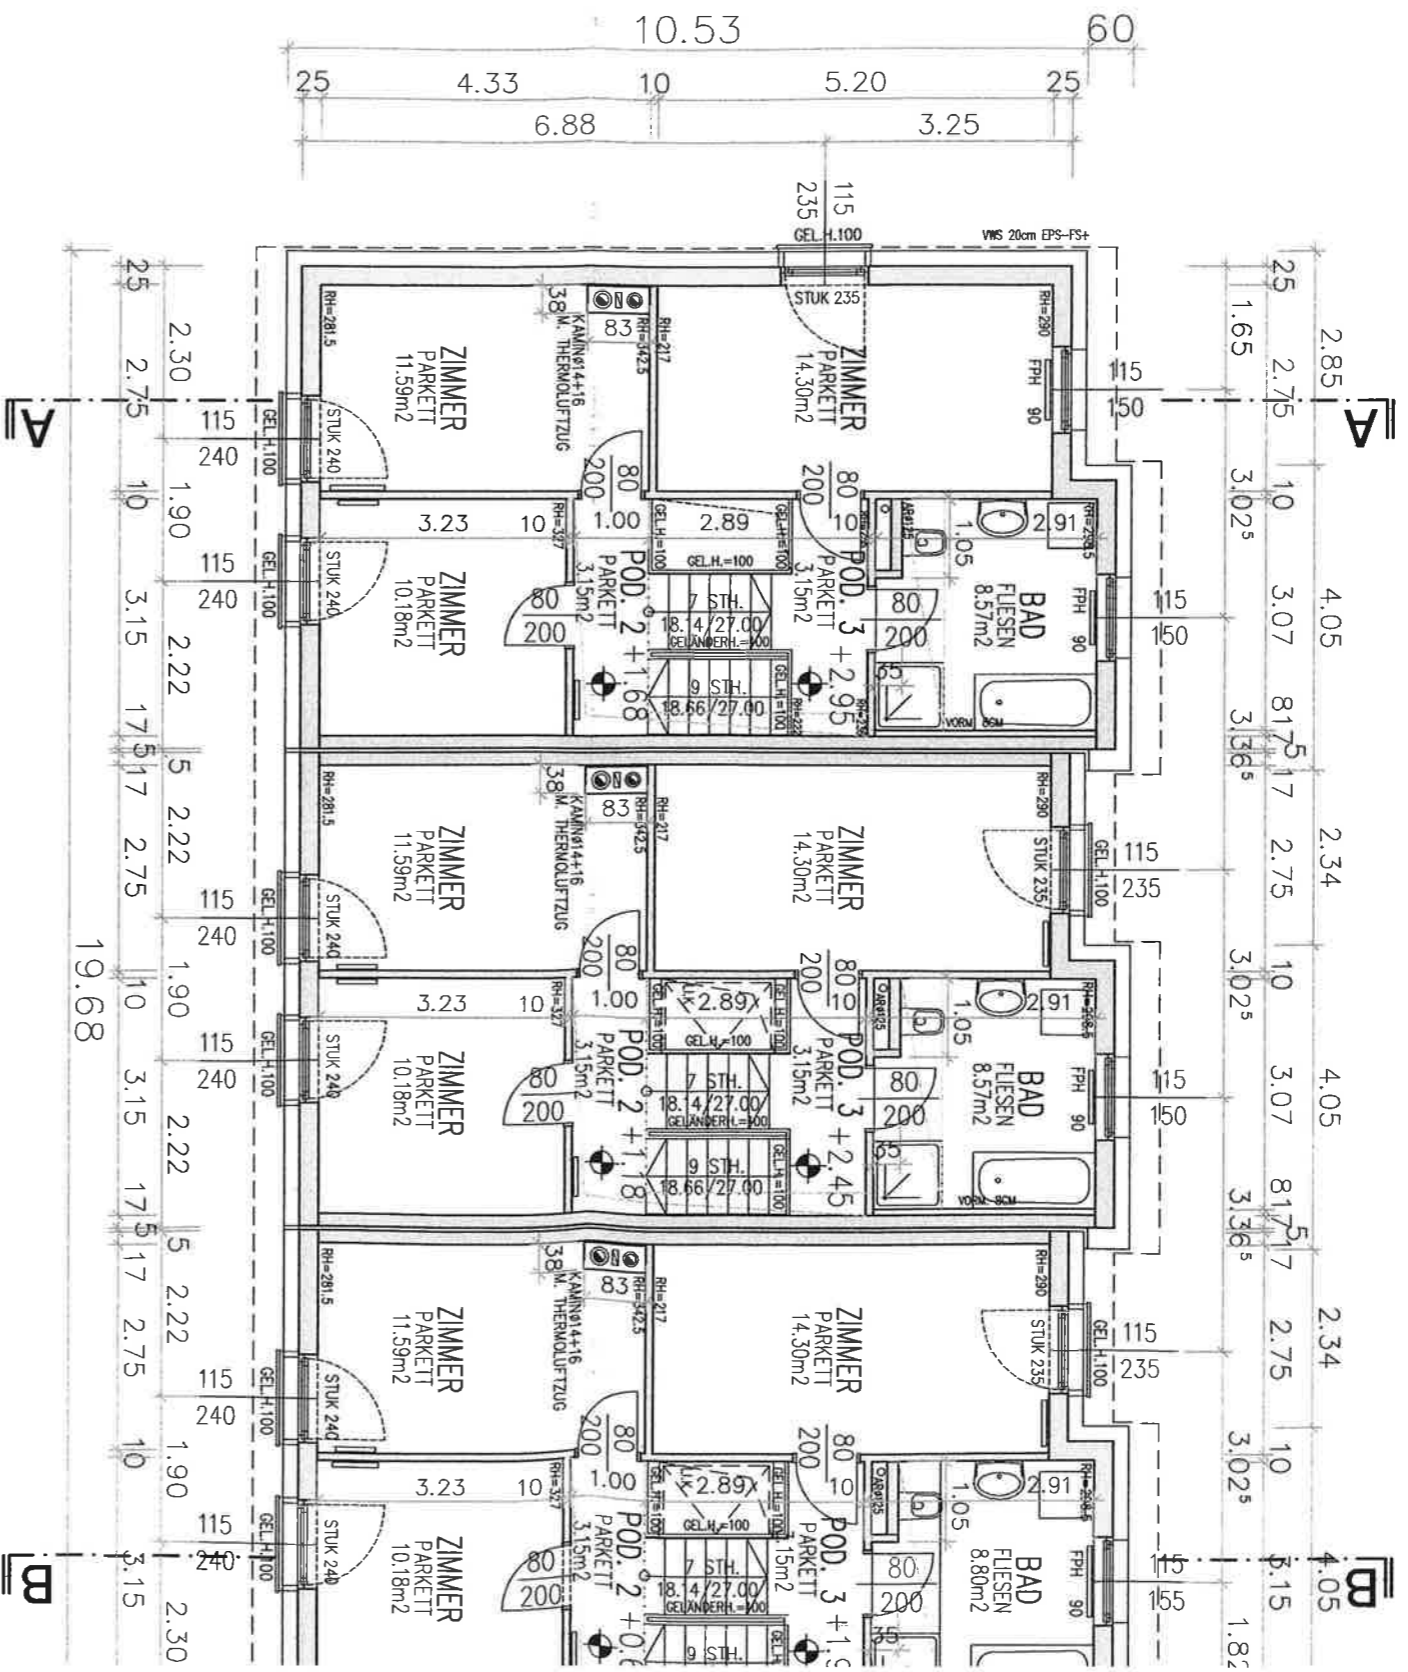


1	WNFL		2	WNFL		3	WNFL	
	OG	EG		OG	EG		OG	EG
	50,94 m ²	49,86 m ²		50,94 m ²	49,67 m ²		50,94 m ²	100,84 m ²

OBERGESCHOSS

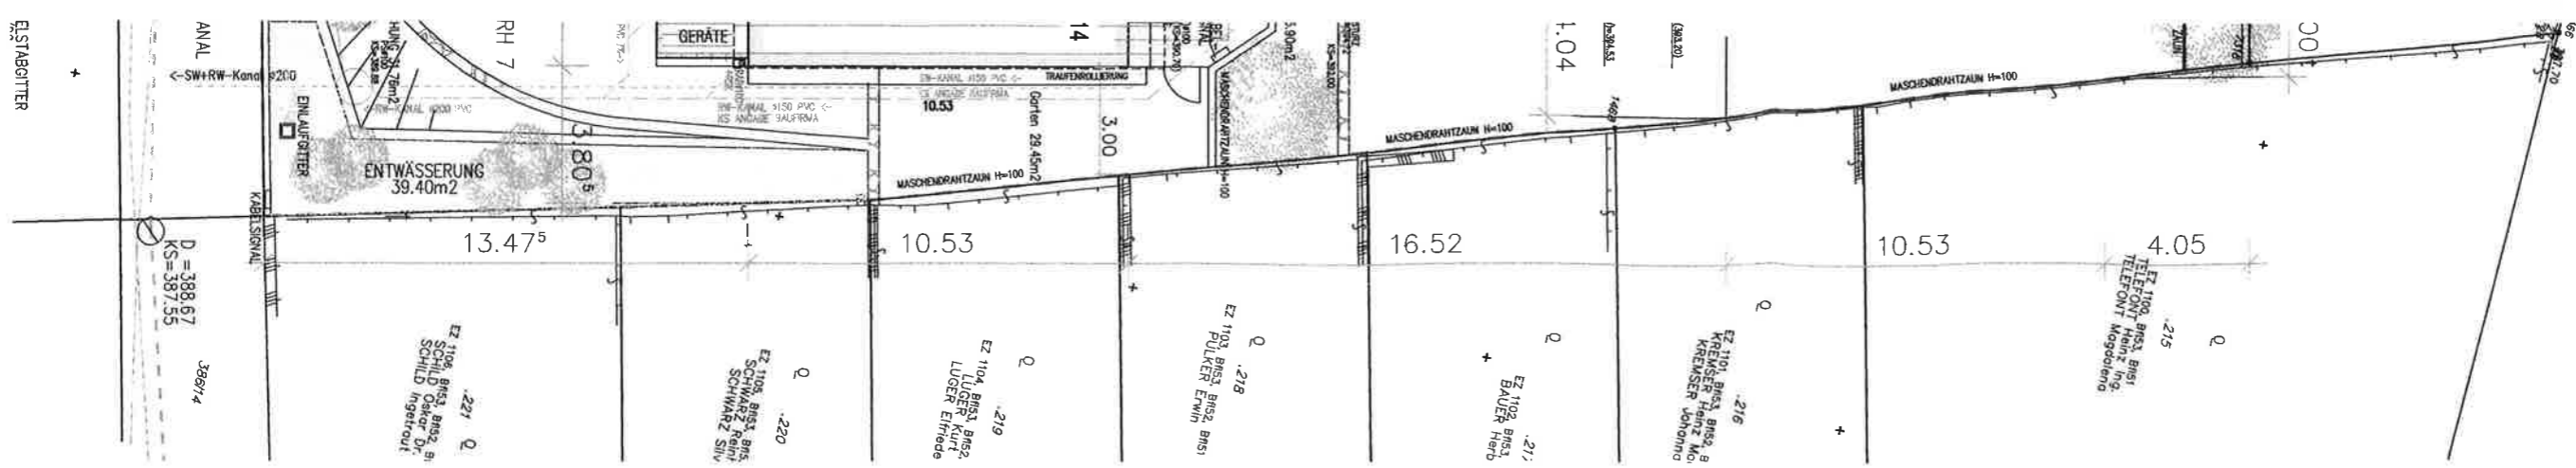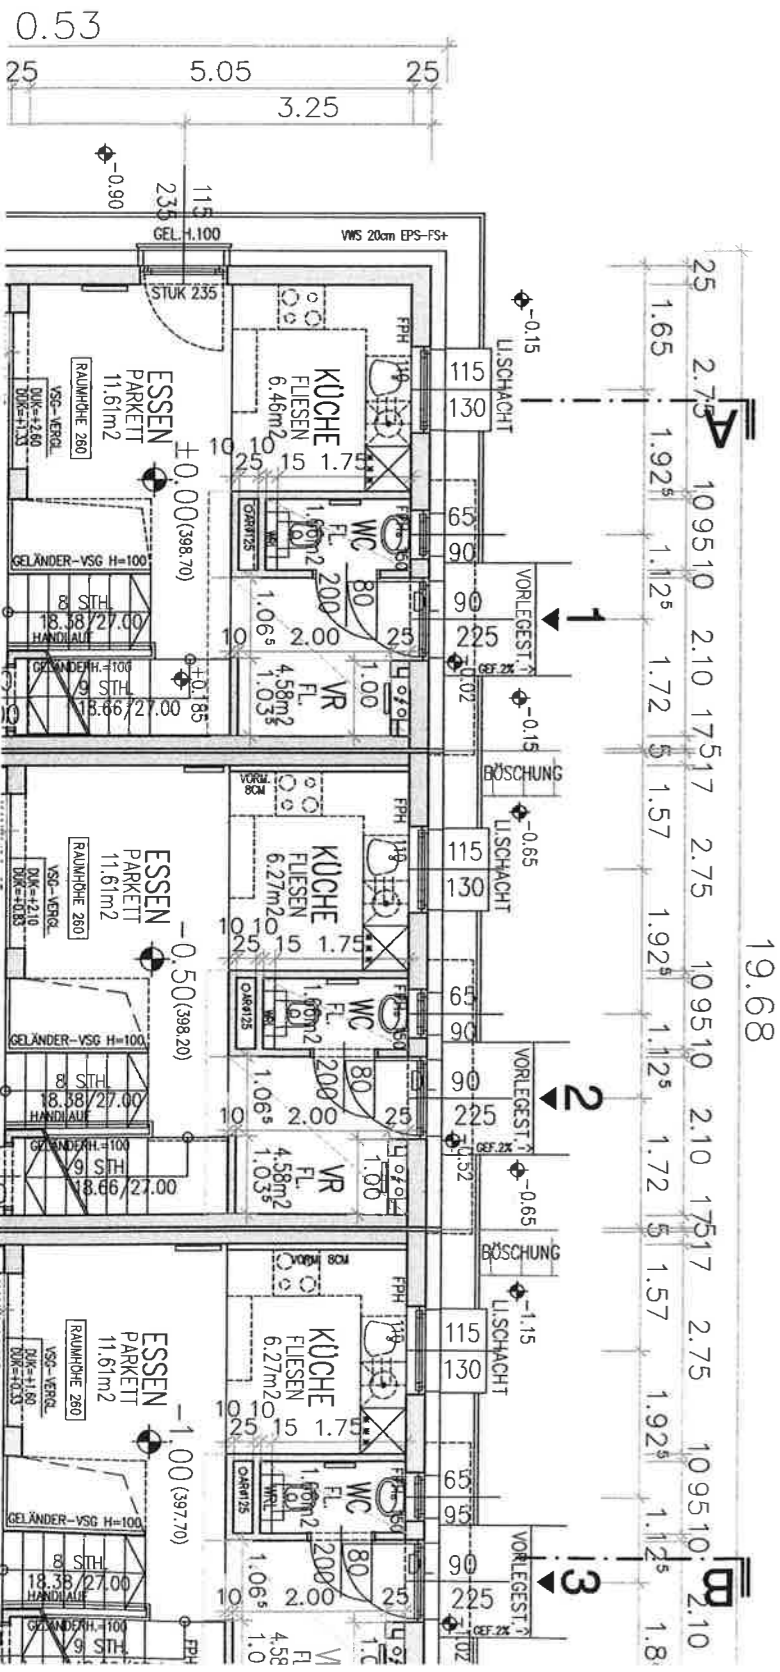


OBERGESCHOSS


1	WNFL 100,80 m ²	OG 50,94 m ²	EG 49,86 m ²	2	WNFL 100,61 m ²	OG 50,94 m ²	EG 49,67 m ²	3	WNFL 100,84 m ²
---	-------------------------------	----------------------------	----------------------------	---	-------------------------------	----------------------------	----------------------------	---	-------------------------------

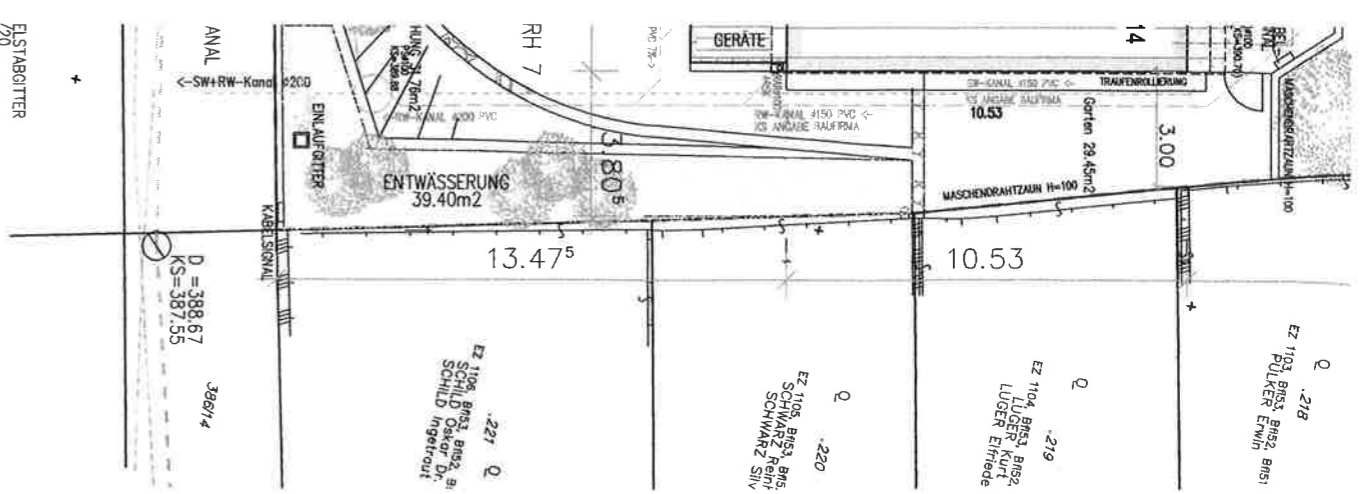


EDUNG

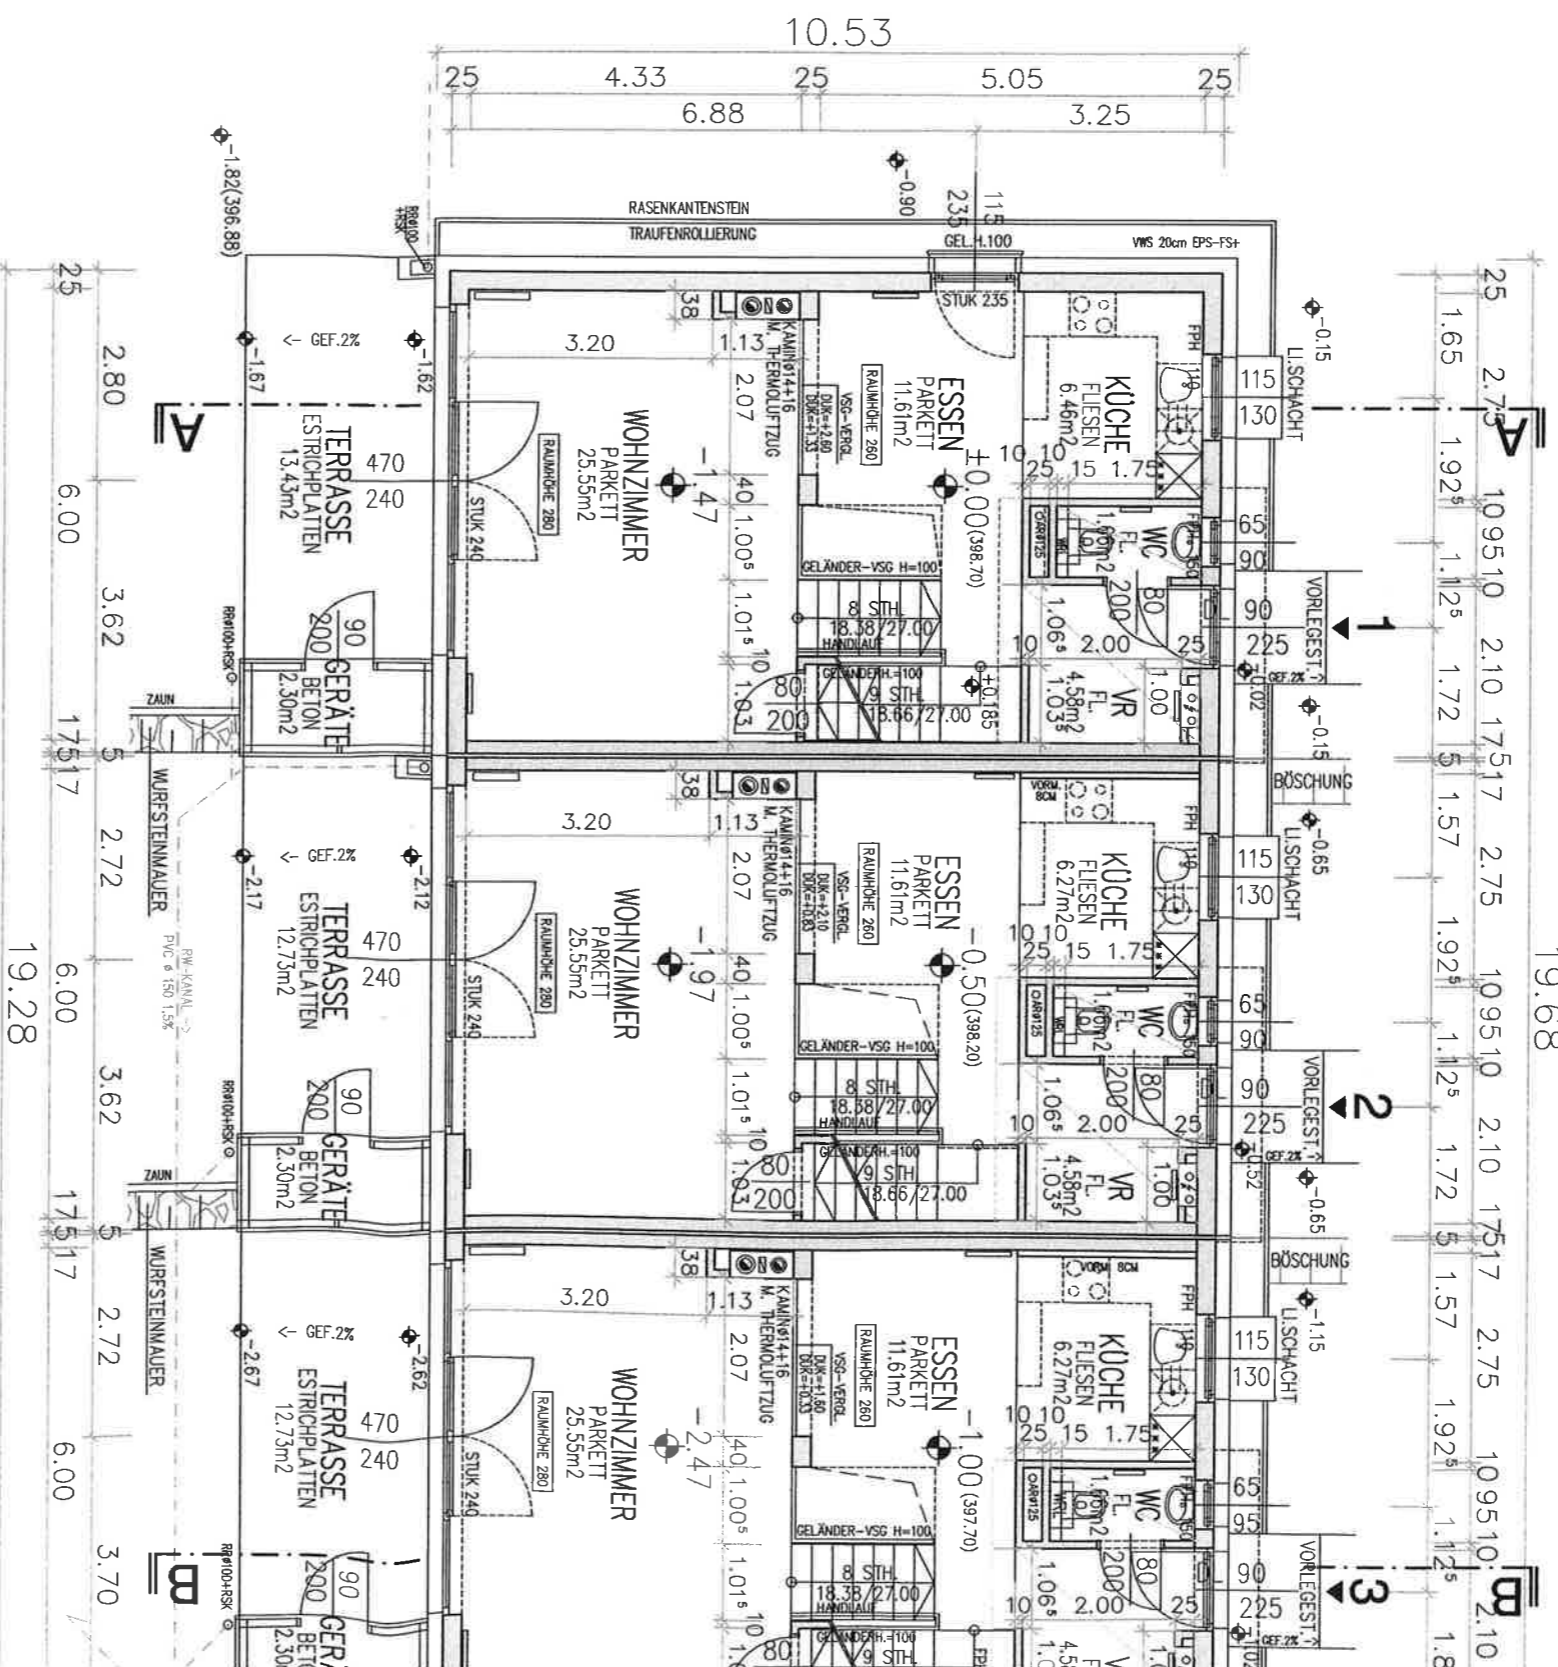

ERDGESCHOSS

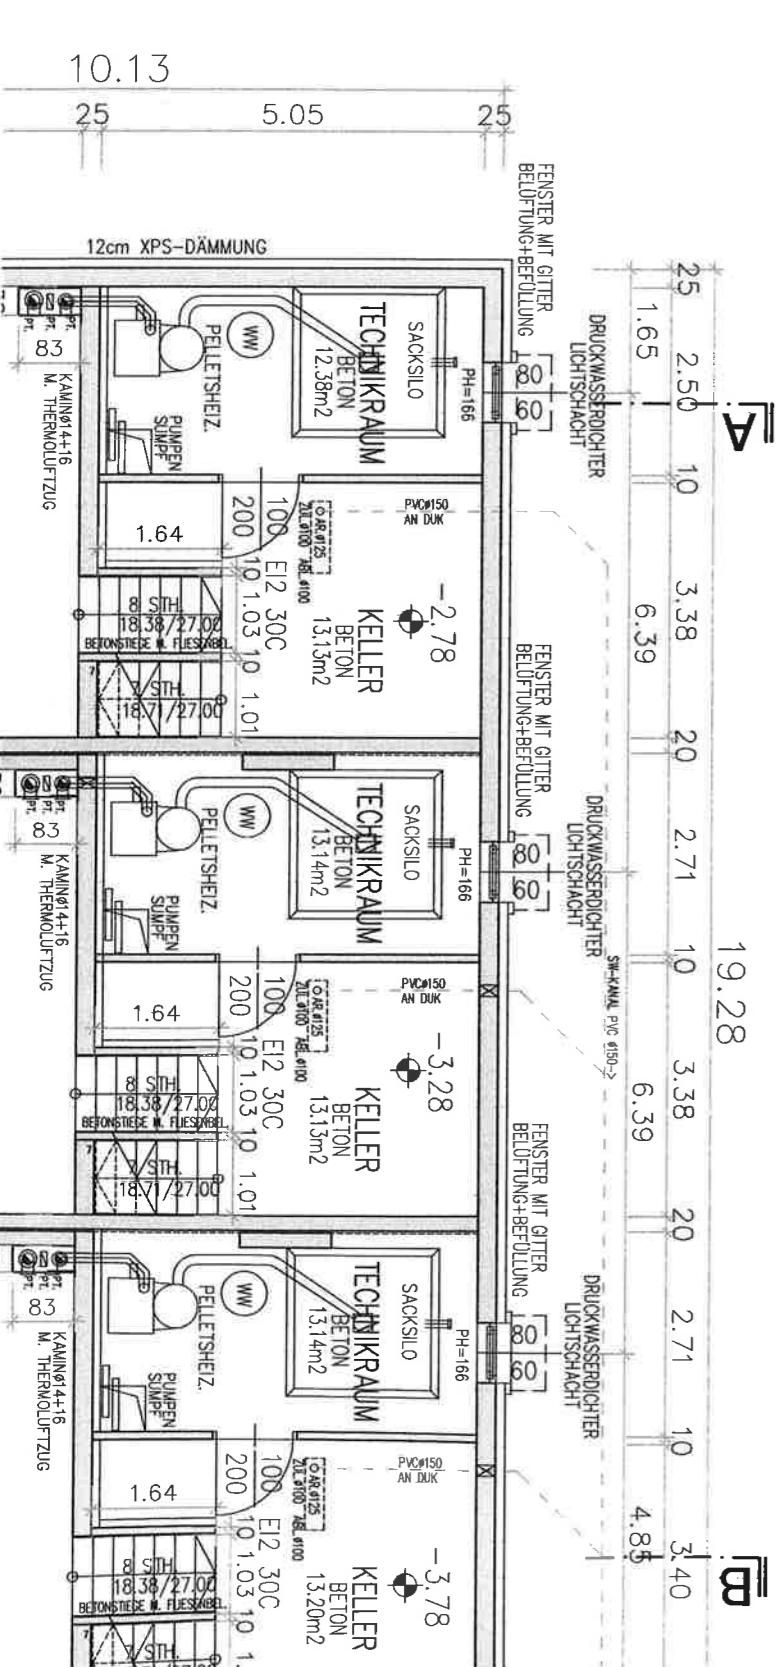


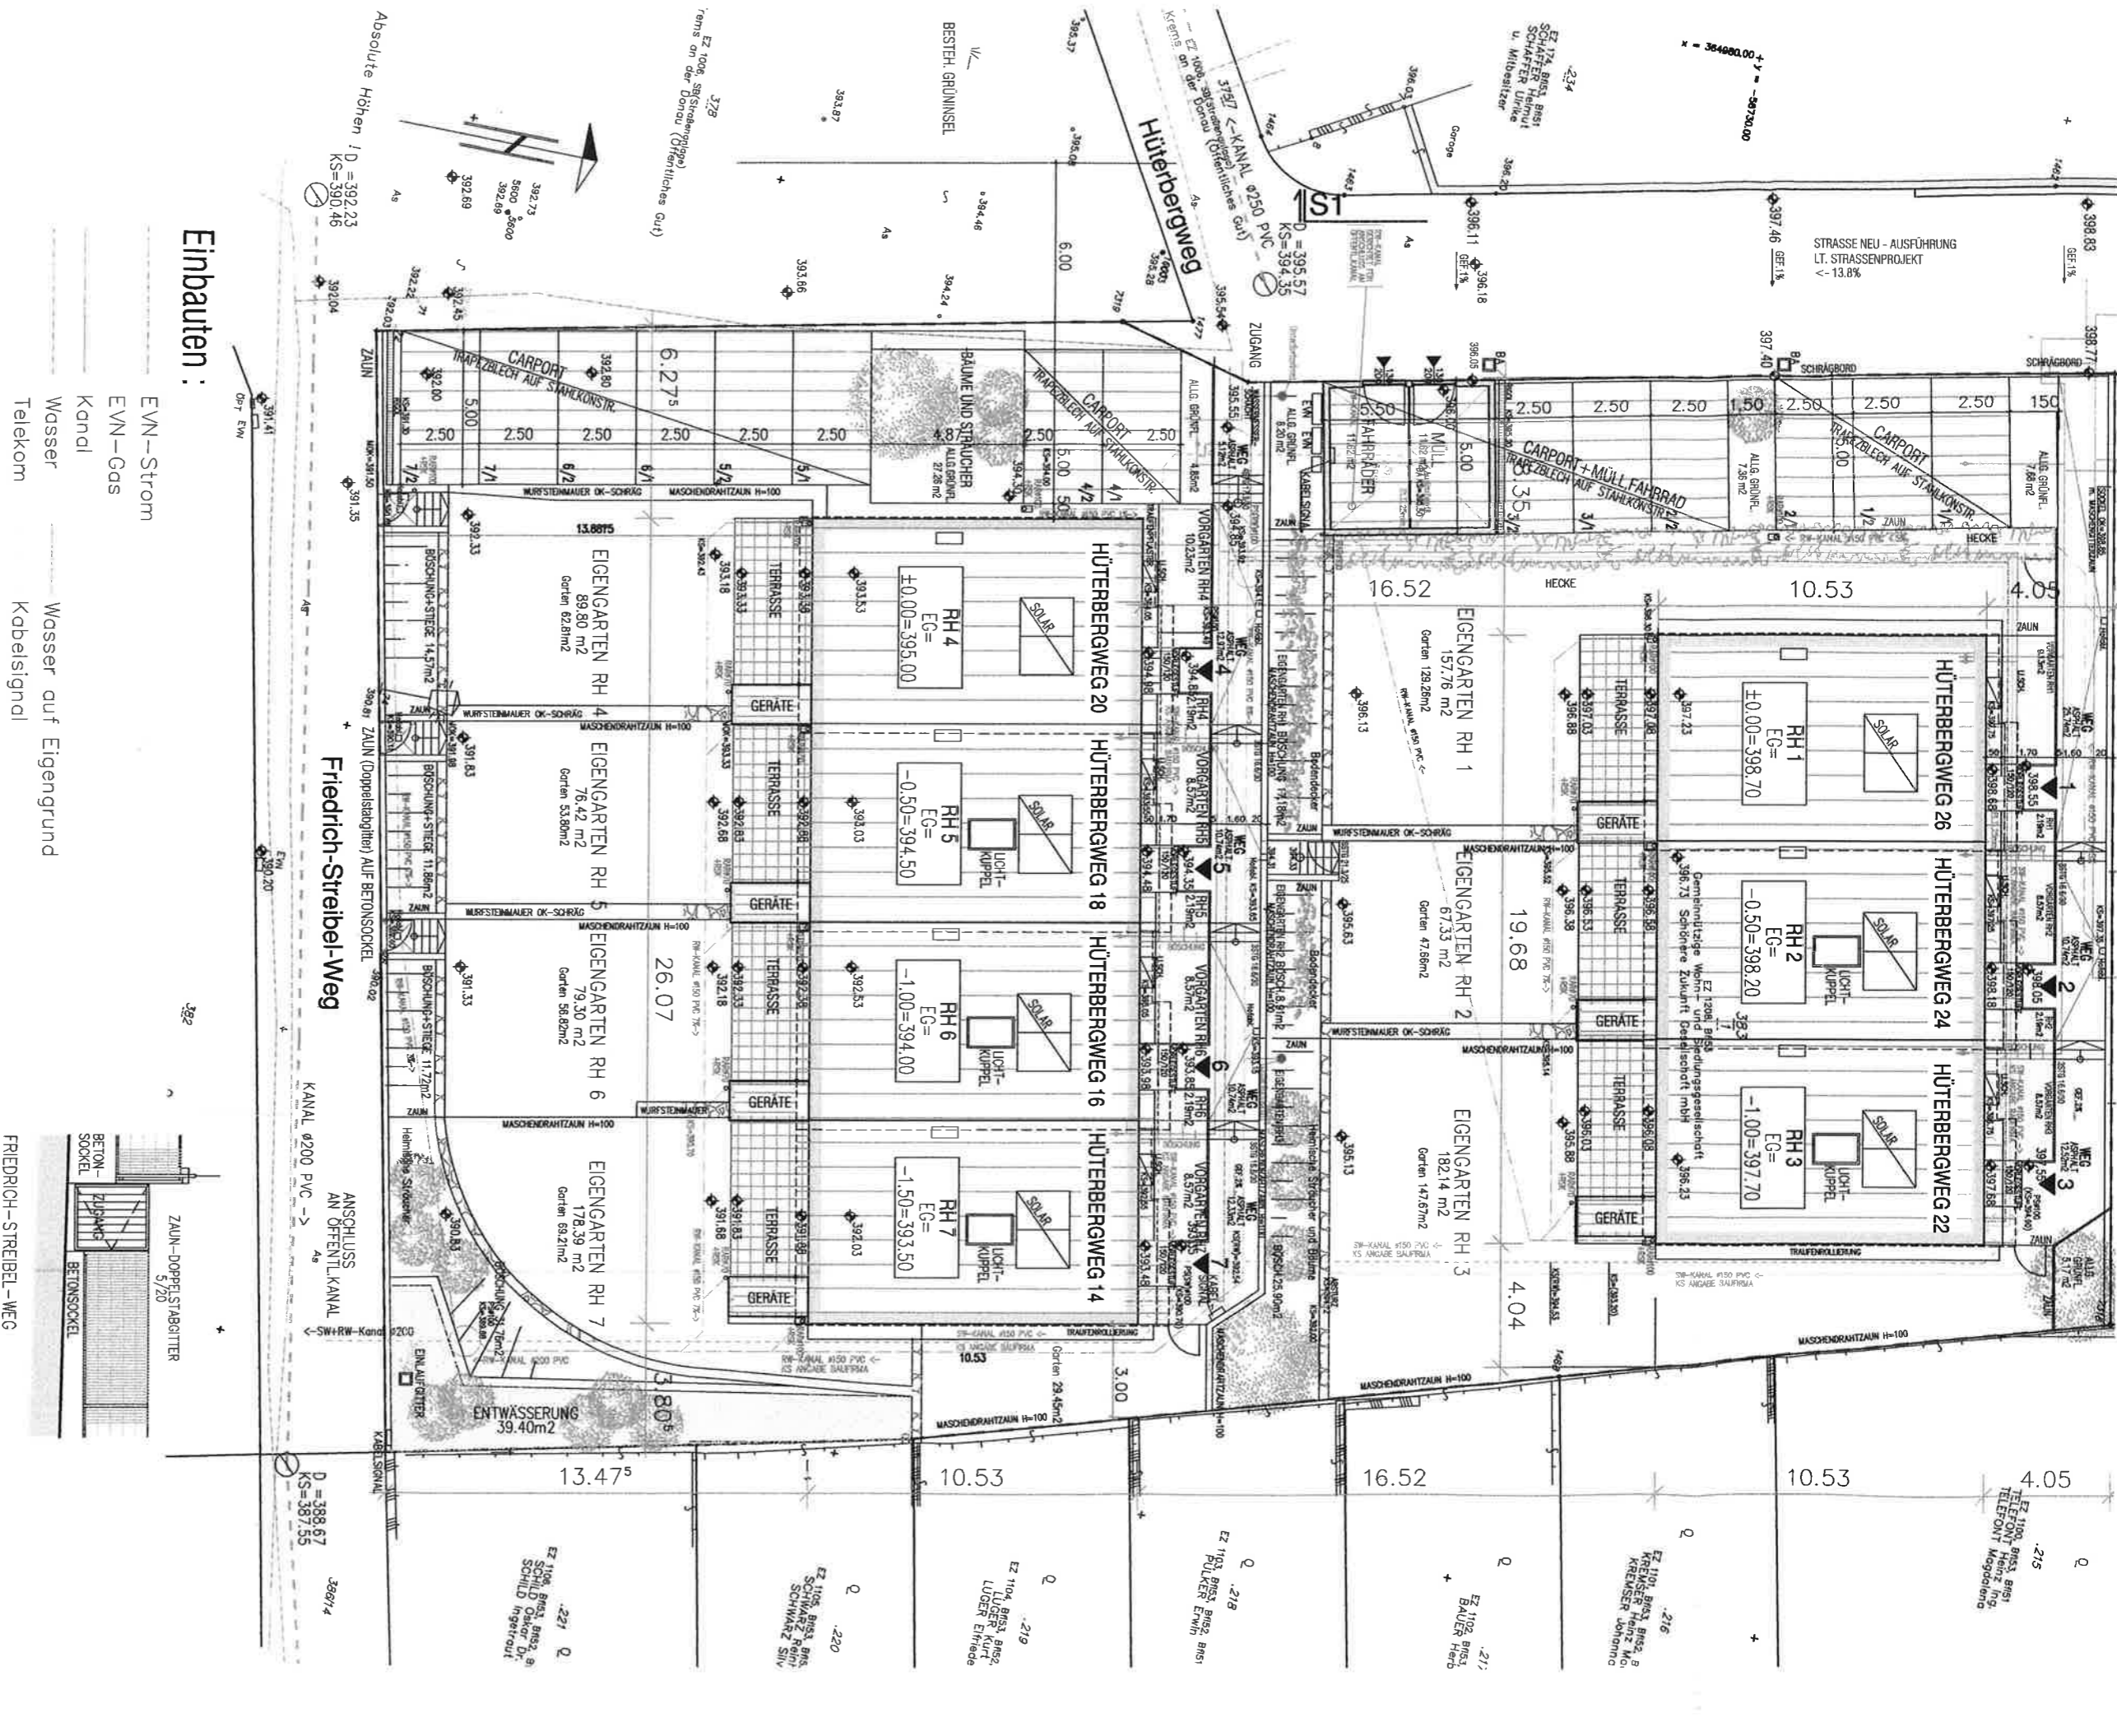

- Einbauten:**
- EVN-Strom
 - EVN-Gas
 - Kanal
 - Wasser
 - Telekom
 - Wasser auf Eigengrund
 - Kabelsignal

LAGEPLAN 1:200

EINFRIEDUNG

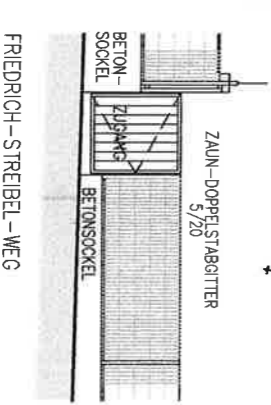

PARIE

DECT ANIMANI

10.53

10.53

EZ 1100, BRIS, BRIS, KREWSE, Heinz, Ing. TELEFON, Magdalena

EZ 1101, BRIS, BRIS, KREWSE, Heinz, Ing. TELEFON, Johannes

EZ 1102, BRIS, BRIS, BAUER, Herb

EZ 1103, BRIS, BRIS, PULVER, Erwin

EZ 1104, BRIS, BRIS, LUGER, Elvilde

EZ 1105, BRIS, BRIS, SCHWARZ, Sina

EZ 1106, BRIS, BRIS, SCHILD, Ingrid

D = 388.67
KS = 387.55

Absolute Höhen i.D. = 392.23
KS = 390.46

Friedrich-Streibel-Weg

ANSCHLUSS AN OFFENTL. KANAL
KANAL Ø 200 PVC ->

ENTWÄSSERUNG 39.40m²

D = 388.67
KS = 387.55

FRIEDRICH-STREIBEL-WEG

- EVN-Strom
- EVN-Gas
- Kanal
- Wasser
- Telekom
- Wasser auf Eigengrund
- Kabelsignal

LAGEPLAN 1:200

EINFRIEDUNG

PARIE

DECT ANIMANI