
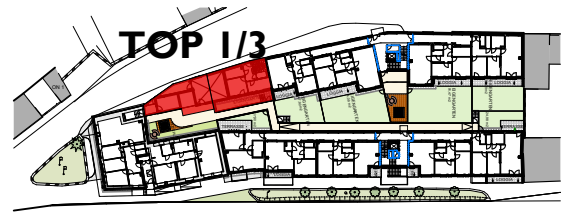



TOP I/3
ERDGESCHOSS

M 1:100

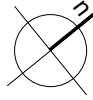


WNFL	96,07 m²
TERR.	14,90 m ²
FL.DACH	38,89 m ²
EIGENG.	22,10 m ²

TOP I/3

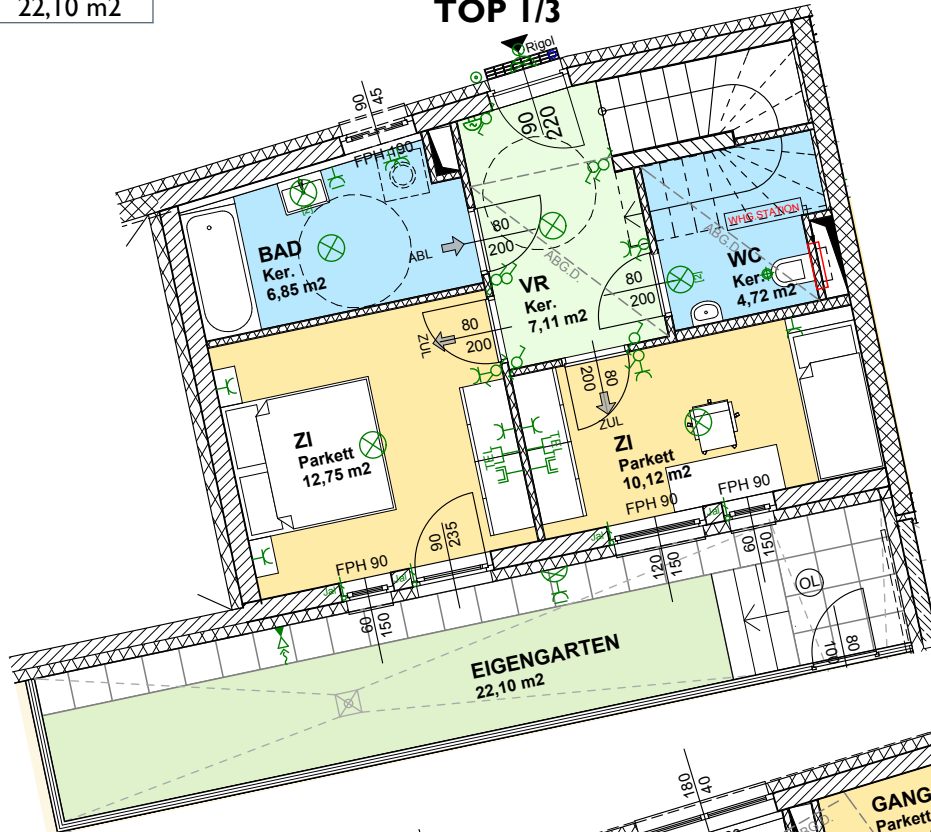

ERDGESCHOSS

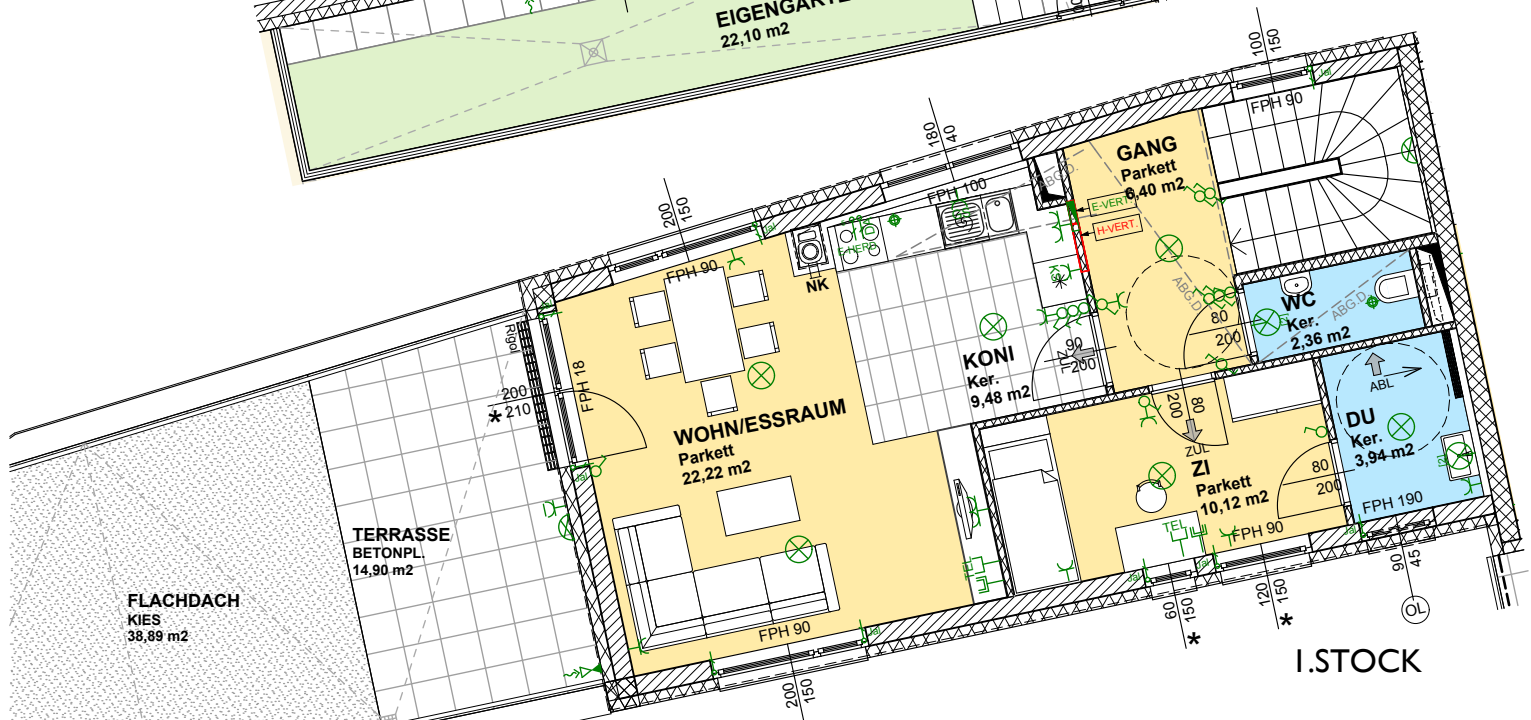

I.STOCK



MABSTAB 1:100

MASSE PRÜFEN, NATURMASSE NEHMEN! ALLE MASSE SIND ROHBAUMASSE UND NICHT ALS GRUNDLAGE FÜR DIE EINRICHTUNG ZUVERWENDEN! VORBEHALTLICH ARCHITEKTONISCH UND TECHNISCH NOTWENDIGER ÄNDERUNGEN. DIE DARGESTELLTEN EINRICHTUNGS-GEGENSTÄNDE SIND LEDIGLICH EIN EINRICHTUNGSVORSCHLAG DES PLANERS!