


HAUS B / RH 4

HAUS B / RH 4

WNF:	106.02 m ²
EINLAGERUNGSR.:	3.98 m ²
AR-GARTEN:	5.30 m ²
TERRASSE:	9.20 m ²
VORPLATZ:	1.65 m ²
VORGARTEN:	2.31 m ²
GARTEN:	175.13 m ²

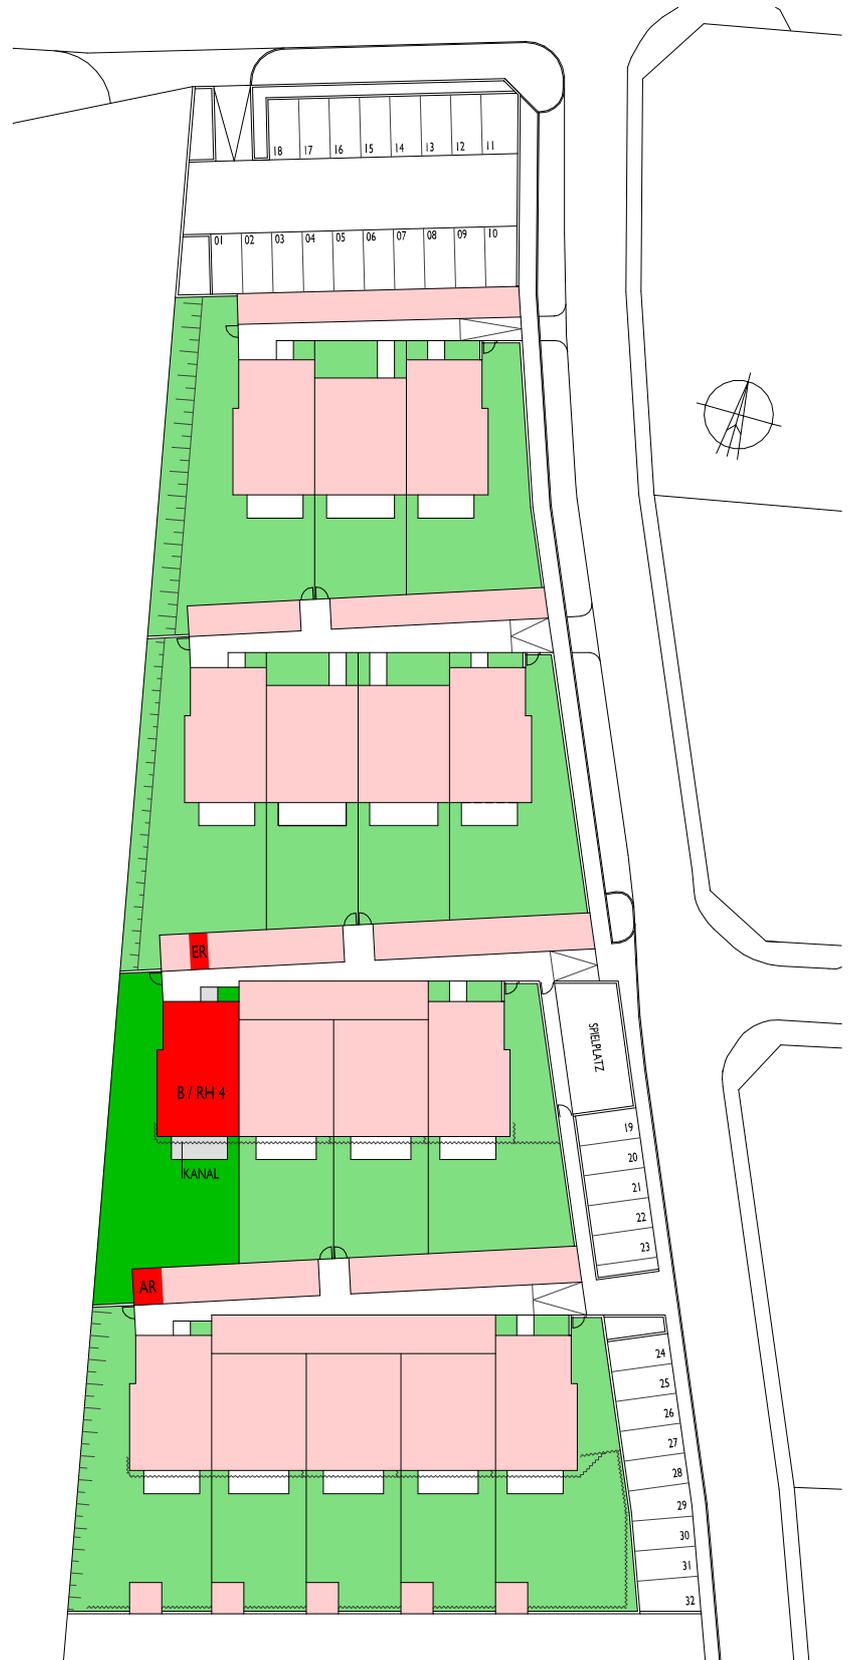

0 5 10 25