


HAUS A / RH 5

HAUS A / RH 5

WNF:	106.02 m ²
EINLAGERUNGSR.:	3.98 m ²
AR-GARTEN:	5.06 m ²
TERRASSE:	9.20 m ²
VORPLATZ:	1.65 m ²
VORGARTEN:	2.31 m ²
GARTEN:	169.66 m ²

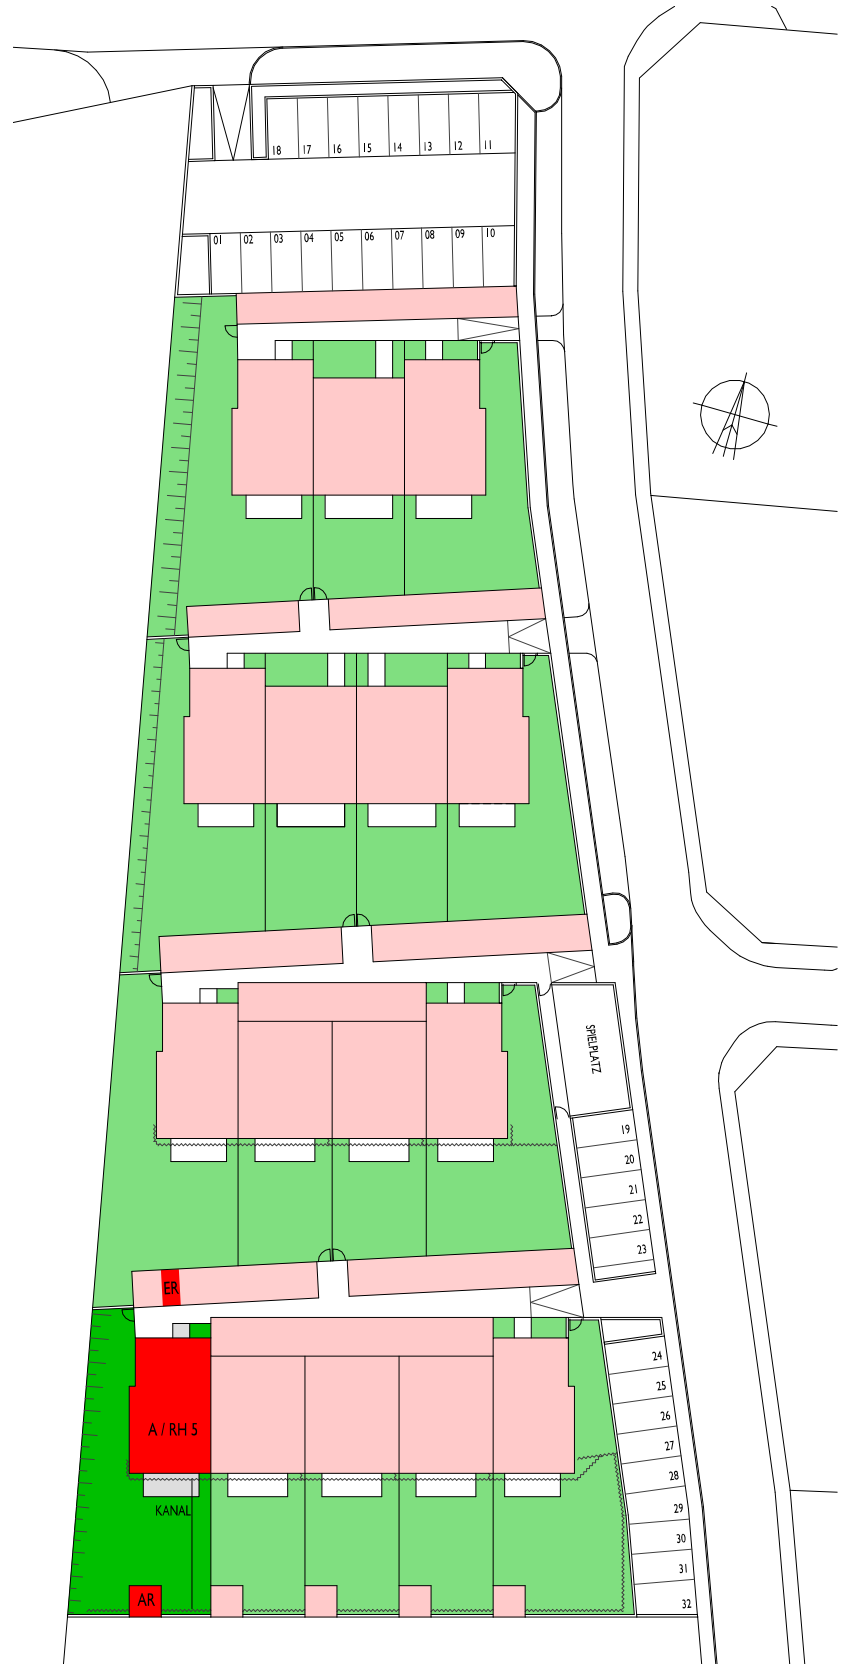

0 5 10 25