

WHA TERNITZ - RUEDLSTRASSE 44

TOP: 102

ERDGESCHOSS


M: 1:100

WOHNNUTZFLÄCHE: 62,45 m²


TERRASSE / BALKON: 6,01 m²

PARTEIENKELLER: 5,97 m²


EIGENGARTEN: 49,56 m²

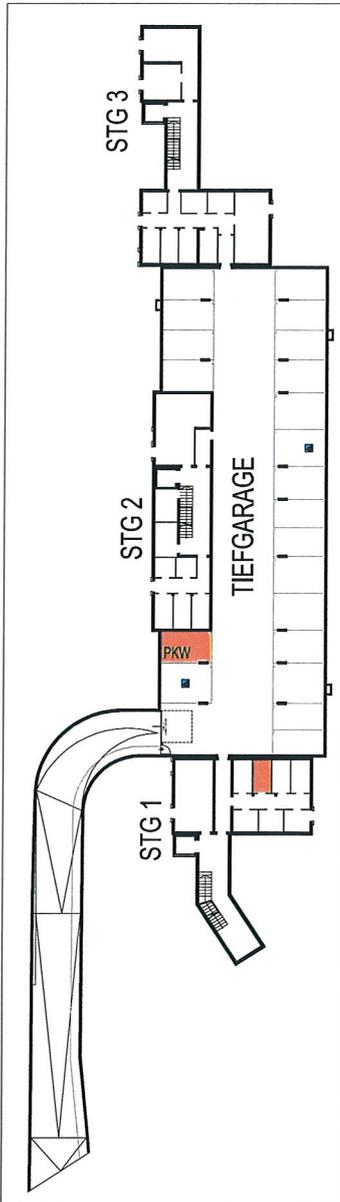

KELLER ÜBERSICHT

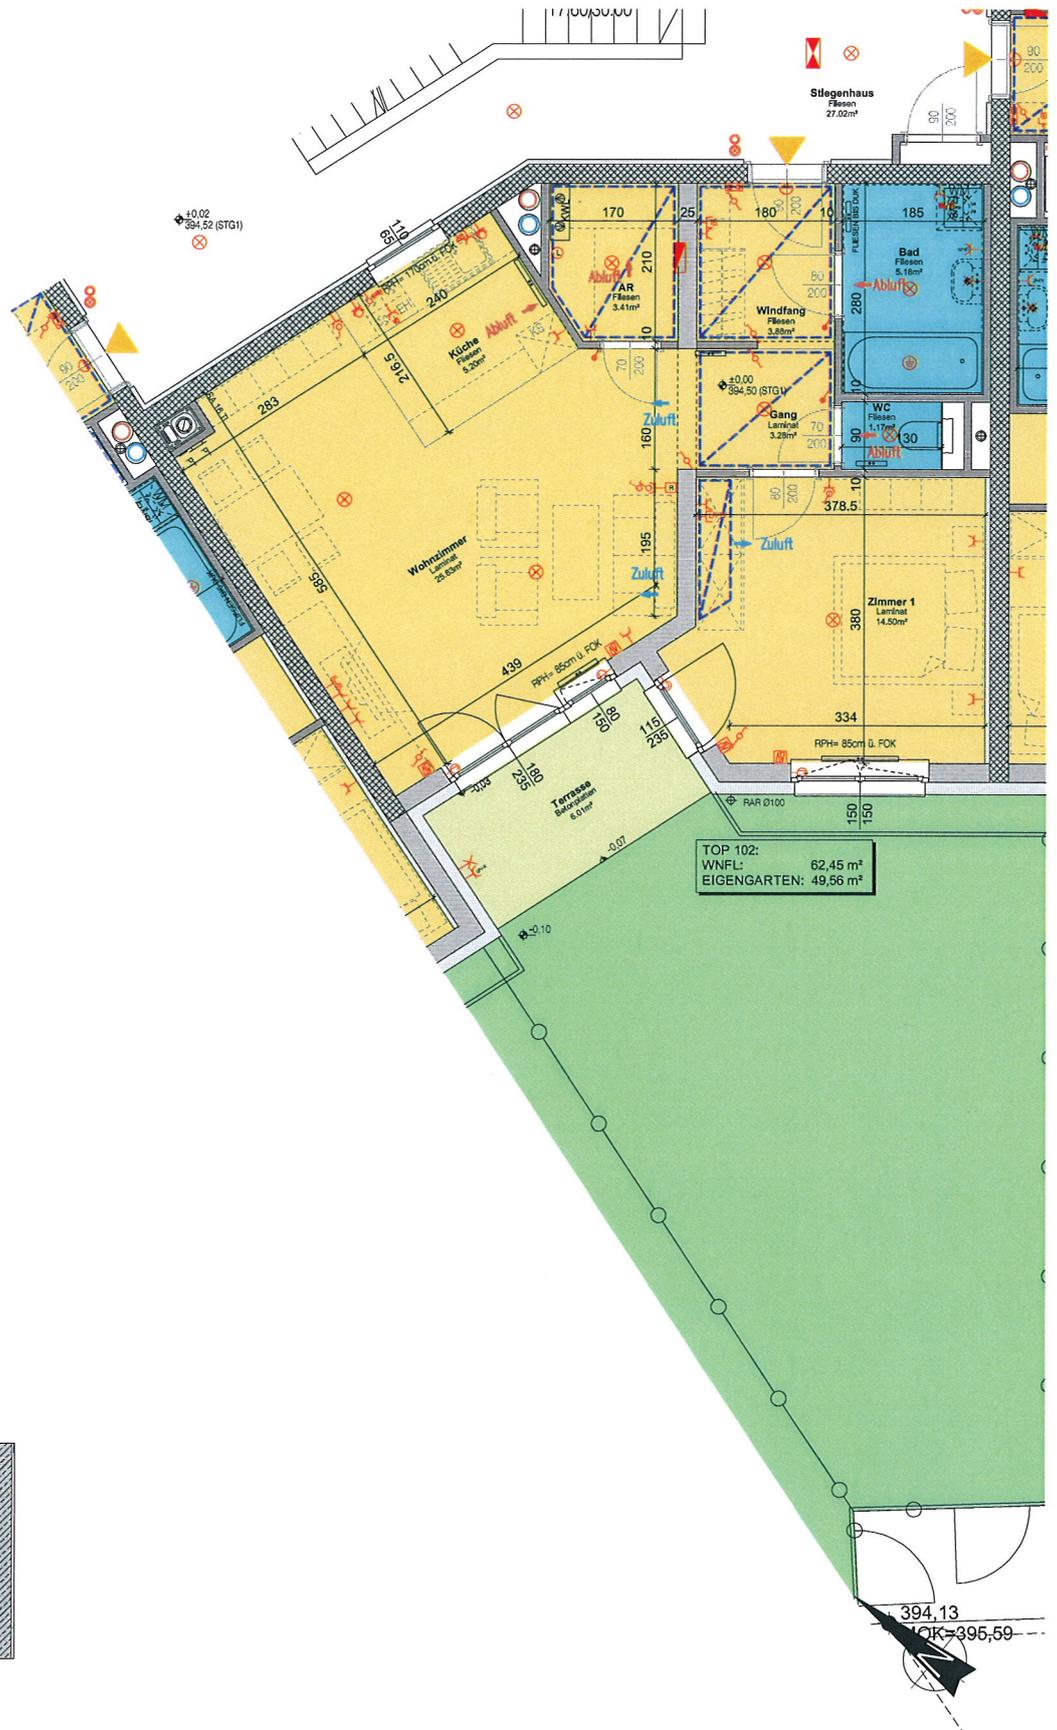

TOP 102:
WNFL: 62,45 m²
EIGENGARTEN: 49,56 m²

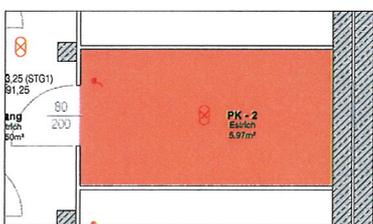

PARTEIENKELLER

ALLE MASSE SIND ROHBAUMASSE UND NICHT ALS GRUNDLAGE FÜR DIE EINRICHTUNG ZU VERWENDEN! DIE DARGESTELLTE MÖBLIERUNG IST LEDIGLICH ALS EINRICHTUNGSVORSCHLAG ZU VERSTEHEN! ÄNDERUNGEN VORBEHALTEN!

JULI 2009