

# WHA TERNITZ - RUEDLSTRASSE 44

TOP: 101

ERDGESCHOSS


M: 1:100

WOHNNUTZFLÄCHE: 80,06 m<sup>2</sup>


TERRASSE / BALKON: 16,32 m<sup>2</sup>

PARTEIENKELLER: 6,14 m<sup>2</sup>


EIGENGARTEN: 55,51 m<sup>2</sup>

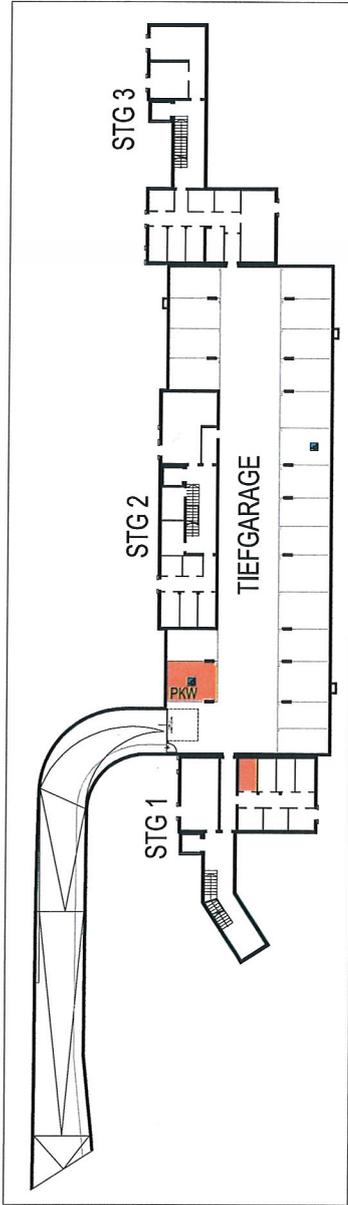

KELLER ÜBERSICHT

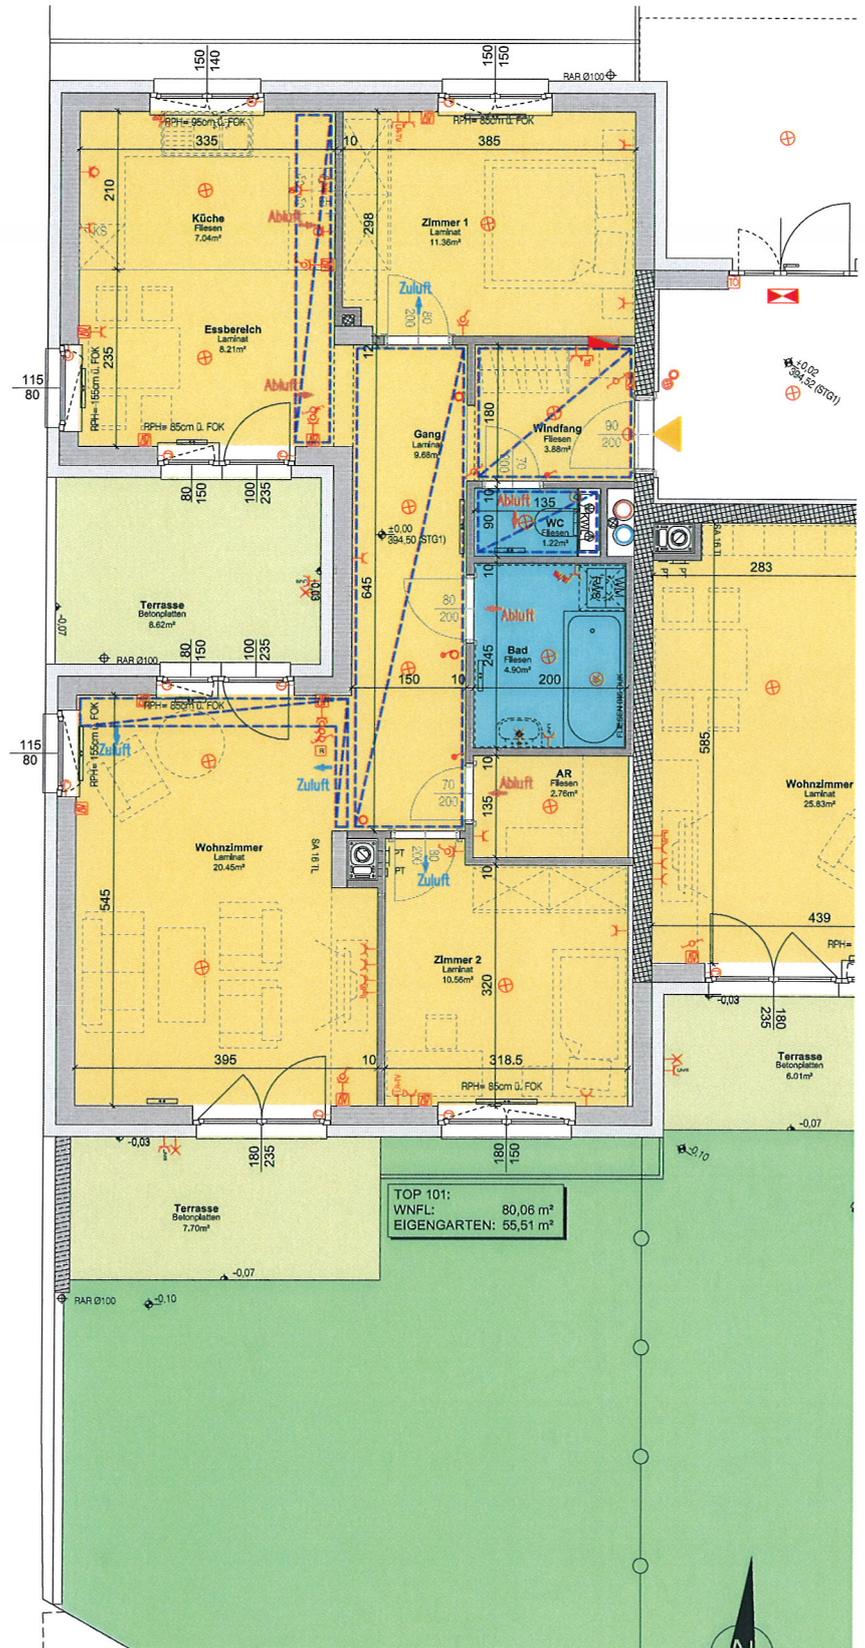

TOP 101:  
WNFL: 80,06 m<sup>2</sup>  
EIGENGARTEN: 55,51 m<sup>2</sup>

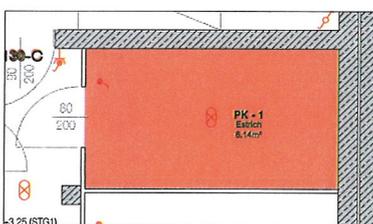

PARTEIENKELLER

ALLE MASSE SIND ROHBAUMASSE UND NICHT ALS GRUNDLAGE FÜR DIE EINRICHTUNG ZU VERWENDEN! DIE DARGESTELLTE MÖBLIERUNG IST LEDIGLICH ALS EINRICHTUNGSVORSCHLAG ZU VERSTEHEN! ÄNDERUNGEN VORBEHALTEN!

JULI 2009