
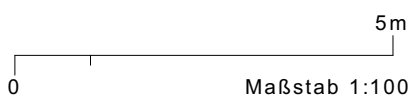


RH 03
 ERDGESCHOSS
 M 1:100

WNFL EG	52,03 m ²
WNFL GESAMT	101,47 m²
NISCHE	2,30 m ²
VORPLATZ	9,42 m ²
TERRASSE	12,20 m ²
EIGENGARTEN	162,34 m ²

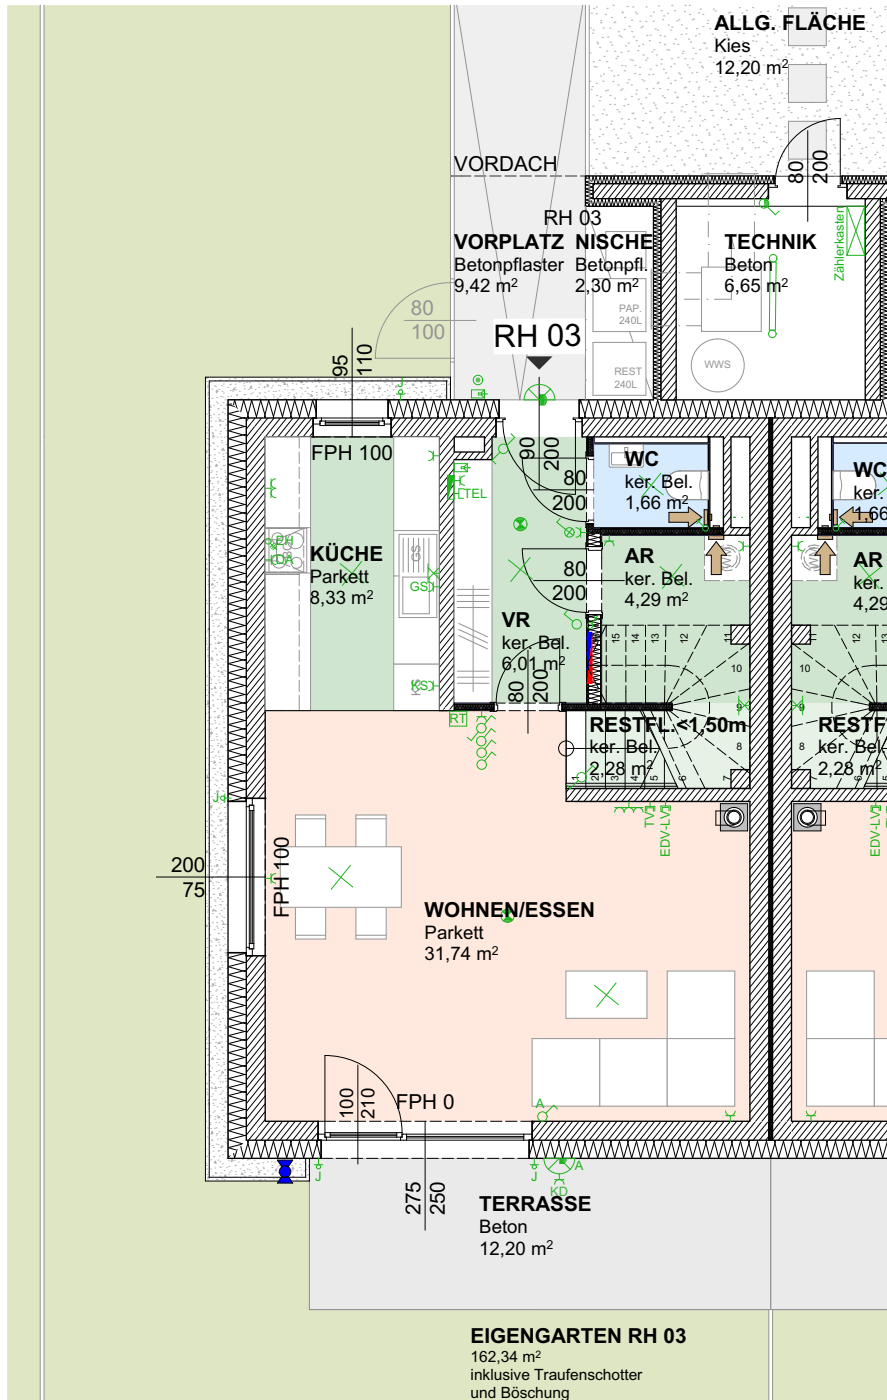

MASSE PRÜFEN, NATURMASSE NEHMEN! ALLE MASSE SIND ROHBAUMASSE UND NICHT ALS GRUNDLAGE FÜR DIE EINRICHTUNG ZU VERWENDEN! SÄMTLICHE ÄNDERUNGEN VORBEHALTEN! DIE DARGESTELLTEN EINRICHTUNGSGEGENSTÄNDE SIND LEDIGLICH EIN EINRICHTUNGSVORSCHLAG DES PLANERS!