

WHA TERNITZ - RUEDLSTRASSE 44

TOP: 103

ERDGESCHOSS


M: 1:100

WOHNNUTZFLÄCHE: 88,48 m²


TERRASSE / BALKON: 7,70 m²

PARTEIENKELLER: 5,97 m²


EIGENGARTEN: 213,55 m²

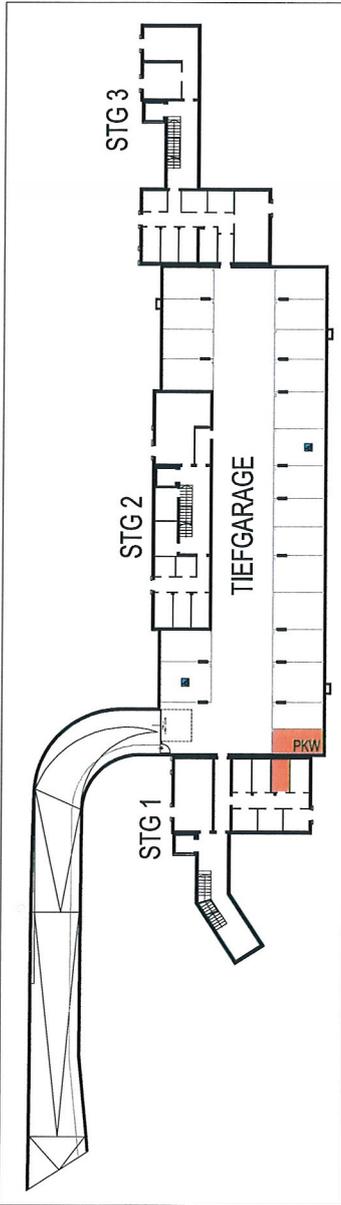

KELLER ÜBERSICHT

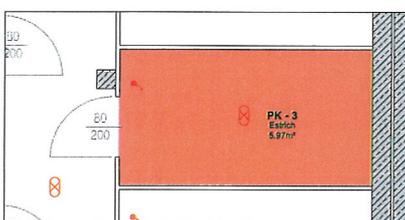

PARTEIENKELLER

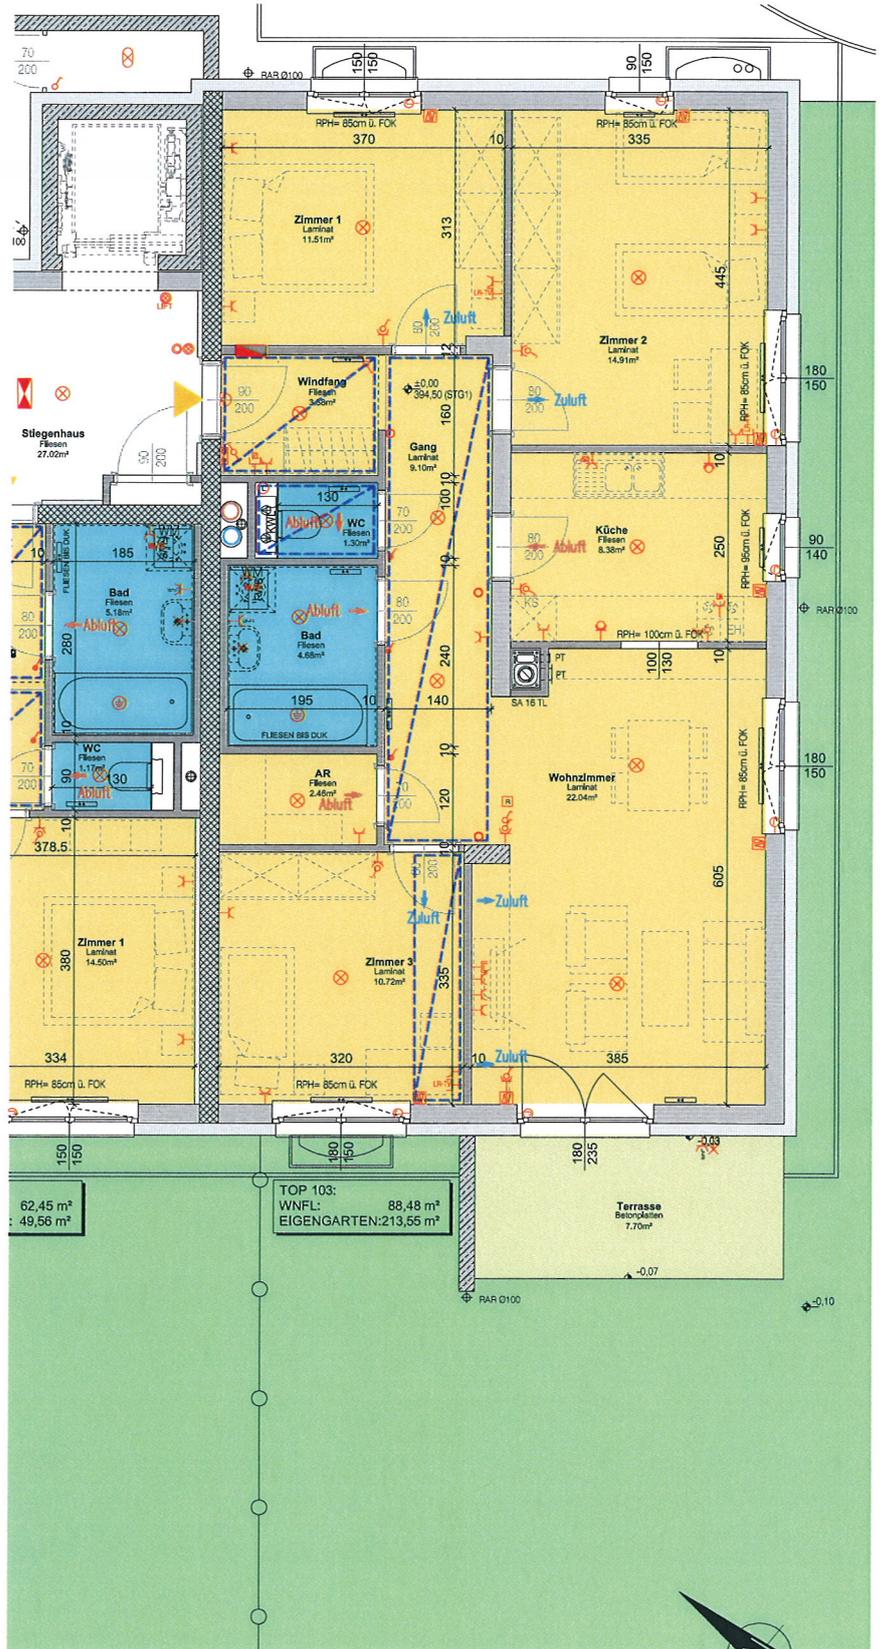

TOP 103:
WNFL: 88,48 m²
EIGENGARTEN: 213,55 m²

ALLE MASSE SIND ROHBAUMASSE UND NICHT ALS GRUNDLAGE FÜR DIE EINRICHTUNG ZU VERWENDEN! DIE DARGESTELLTE MÖBLIERUNG IST LEDIGLICH ALS EINRICHTUNGSVORSCHLAG ZU VERSTEHEN! ÄNDERUNGEN VORBEHALTEN!

JULI 2009