


Stiege 1 - TOP 5

DACHGESCHOSS

Wohnnutzfläche	83,33 m ²
Terrasse	14,38 m ²
Einlagerungsraum 1/5	1,77 m ²

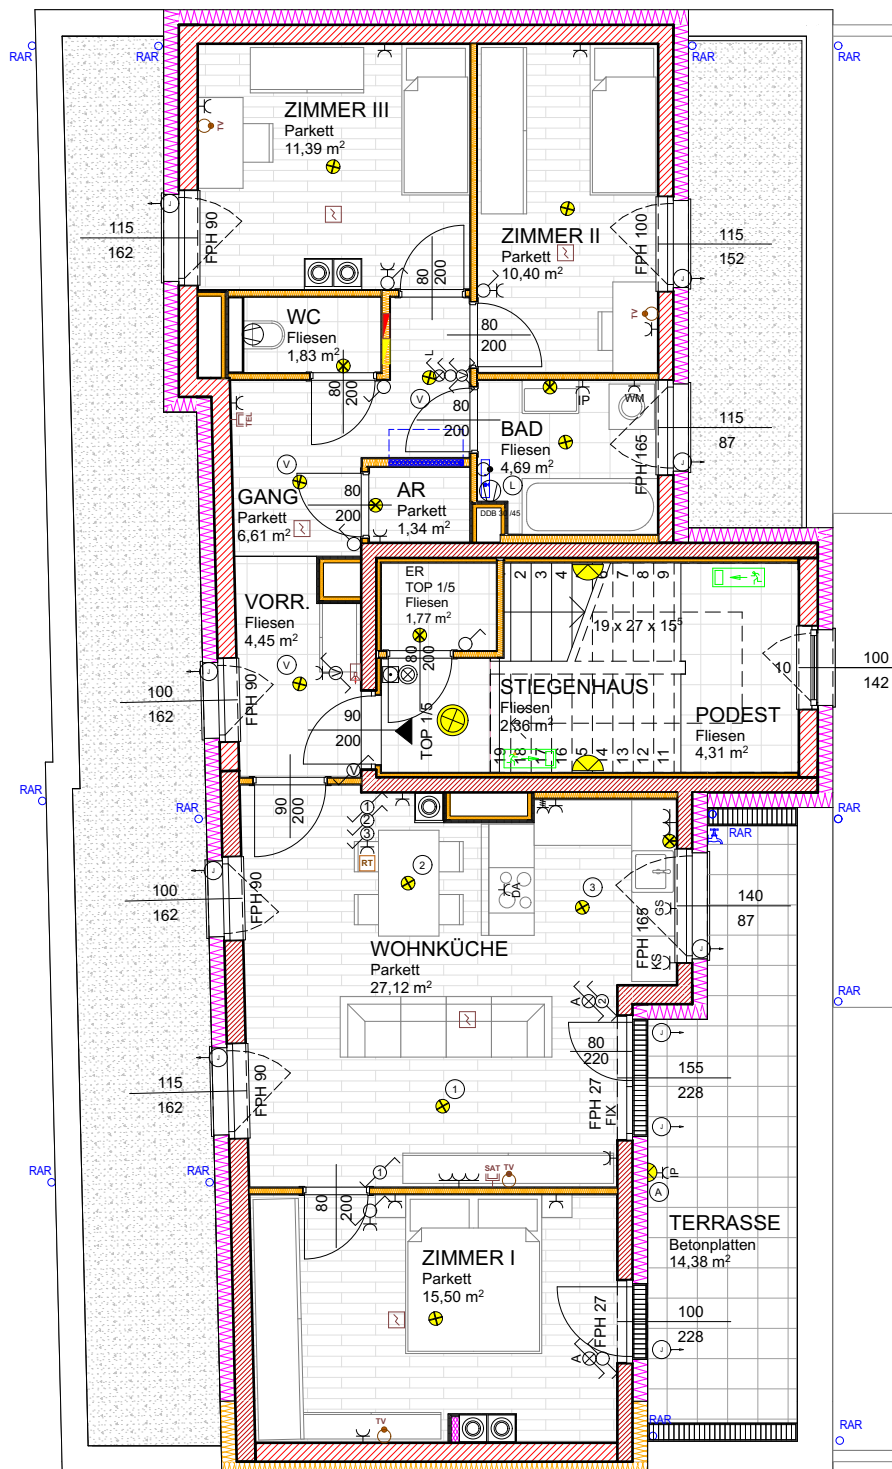

M = 1:100

0 1 2 3 4 5 m

STAND: 12.11.2019



MASSE PRÜFEN, NATURMASSE NEHMEN! ALLE MASSE SIND ROHBAUMASSE UND NICHT ALS GRUNDLAGE FÜR DIE EINRICHTUNG ZU VERWENDEN! SÄMTLICHE ÄNDERUNGEN VORBEHALTEN! DIE DARGESTELLTEN EINRICHTUNGSGEGENSTÄNDE SIND LEDIGLICH EIN EINRICHTUNGSVORSCHLAG DES PLANERS!