


HAUS B / RH I

HAUS B / RH I

WNF:	106.02 m ²
EINLAGERUNGSR.:	3.98 m ²
AR-GARTEN:	5.30 m ²
TERRASSE:	9.20 m ²
VORPLATZ:	2.35 m ²
VORGARTEN:	8.13 m ²
GARTEN:	140.59 m ²

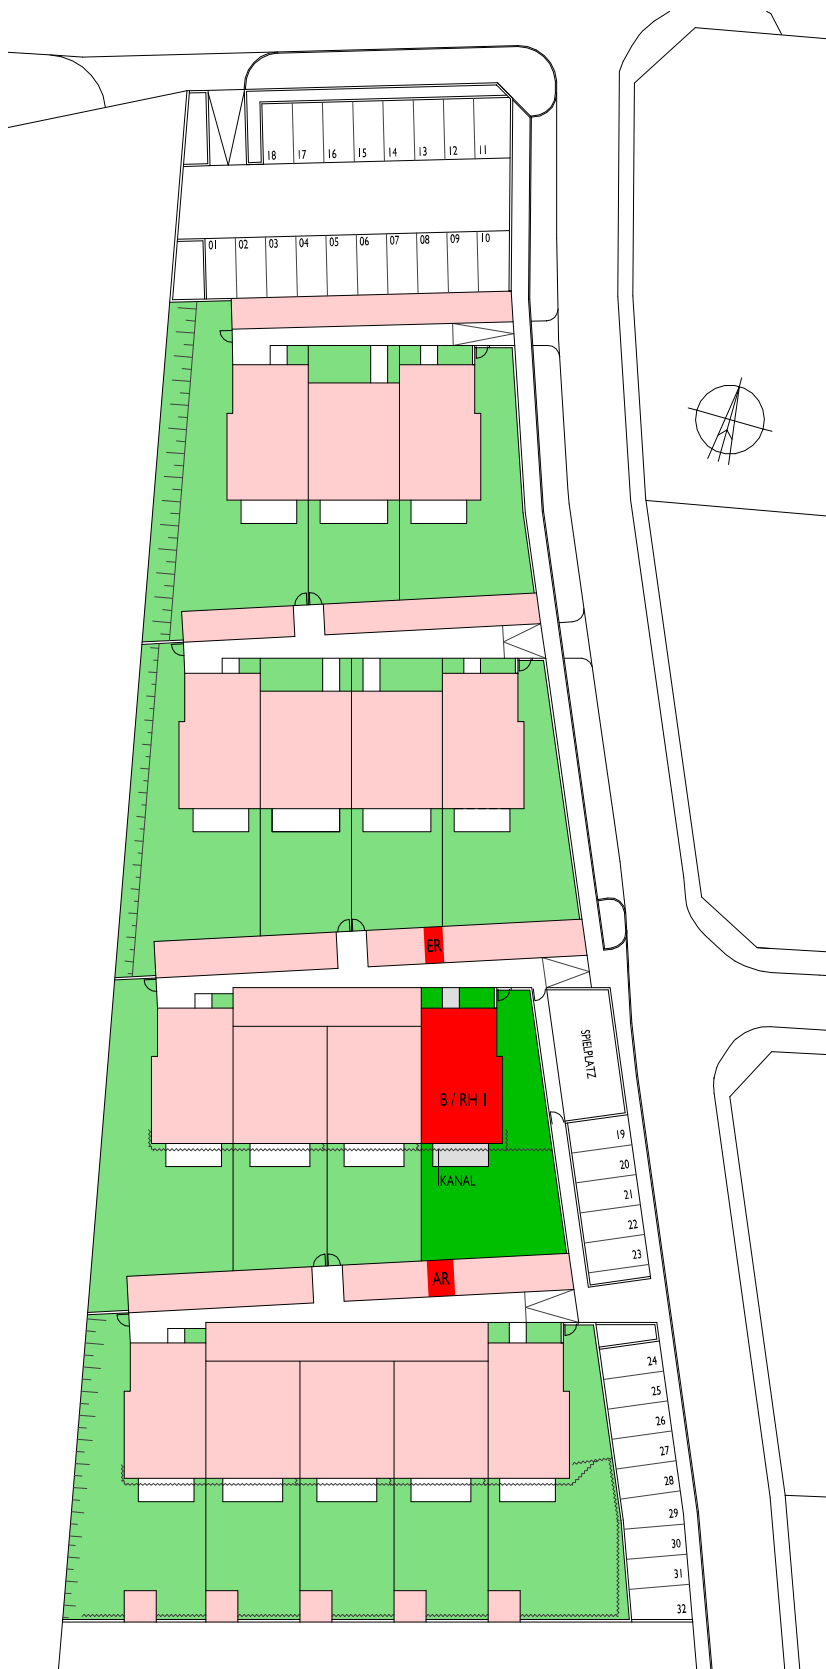

0 5 10 25