


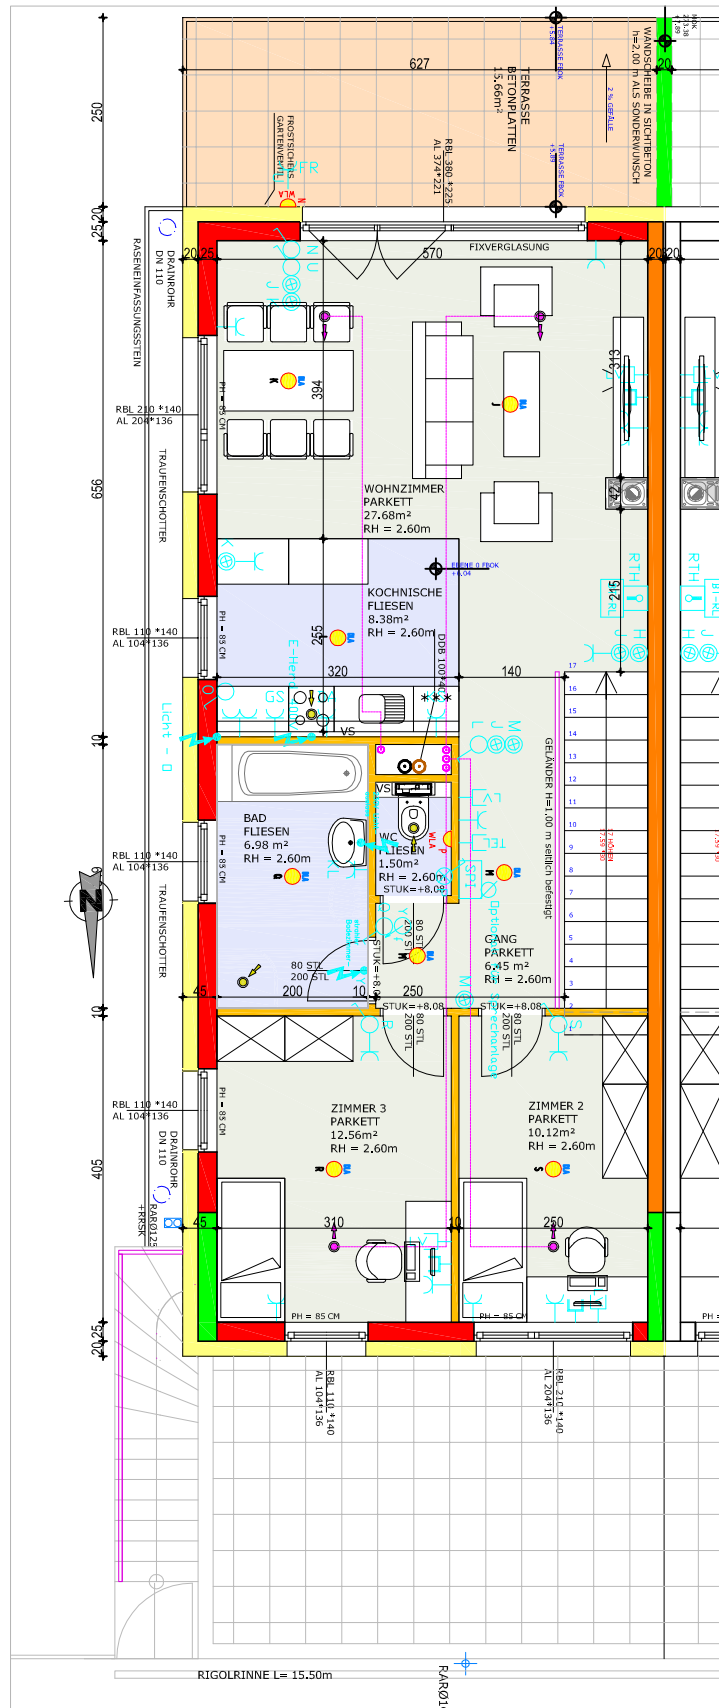

HINSICHTLICH DER BODEN- UND WANDBELÄGE, SOWIE DER ELEKTRO-, SANITÄR-, UND SONSTIGEN AUSSTATTUNGEN GILT AUSSCHLIESSLICH DIE JEWEILS AKTUELLE BAU- UND AUSSTATTUNGSBESCHREIBUNG. SONSTIGE EINRICHTUNGSGEGENSTÄNDE DIENEN NUR DER VERANSCHAULICHUNG UND WERDEN NICHT DELIEFERT. ÄNDERUNGEN WÄHREND DER BAU-AUSFÜHRUNG VORBEHALTEN! ALLE QUADRATMETETER SIND NACH ROHBAUMMASSEN BERECHNET. VORBEHALTLICH TECHNISCHER UND KONSTRUKTIVER ÄNDERUNGEN.